








Mennyezeti lámpa:  
**Intra Wave Round**

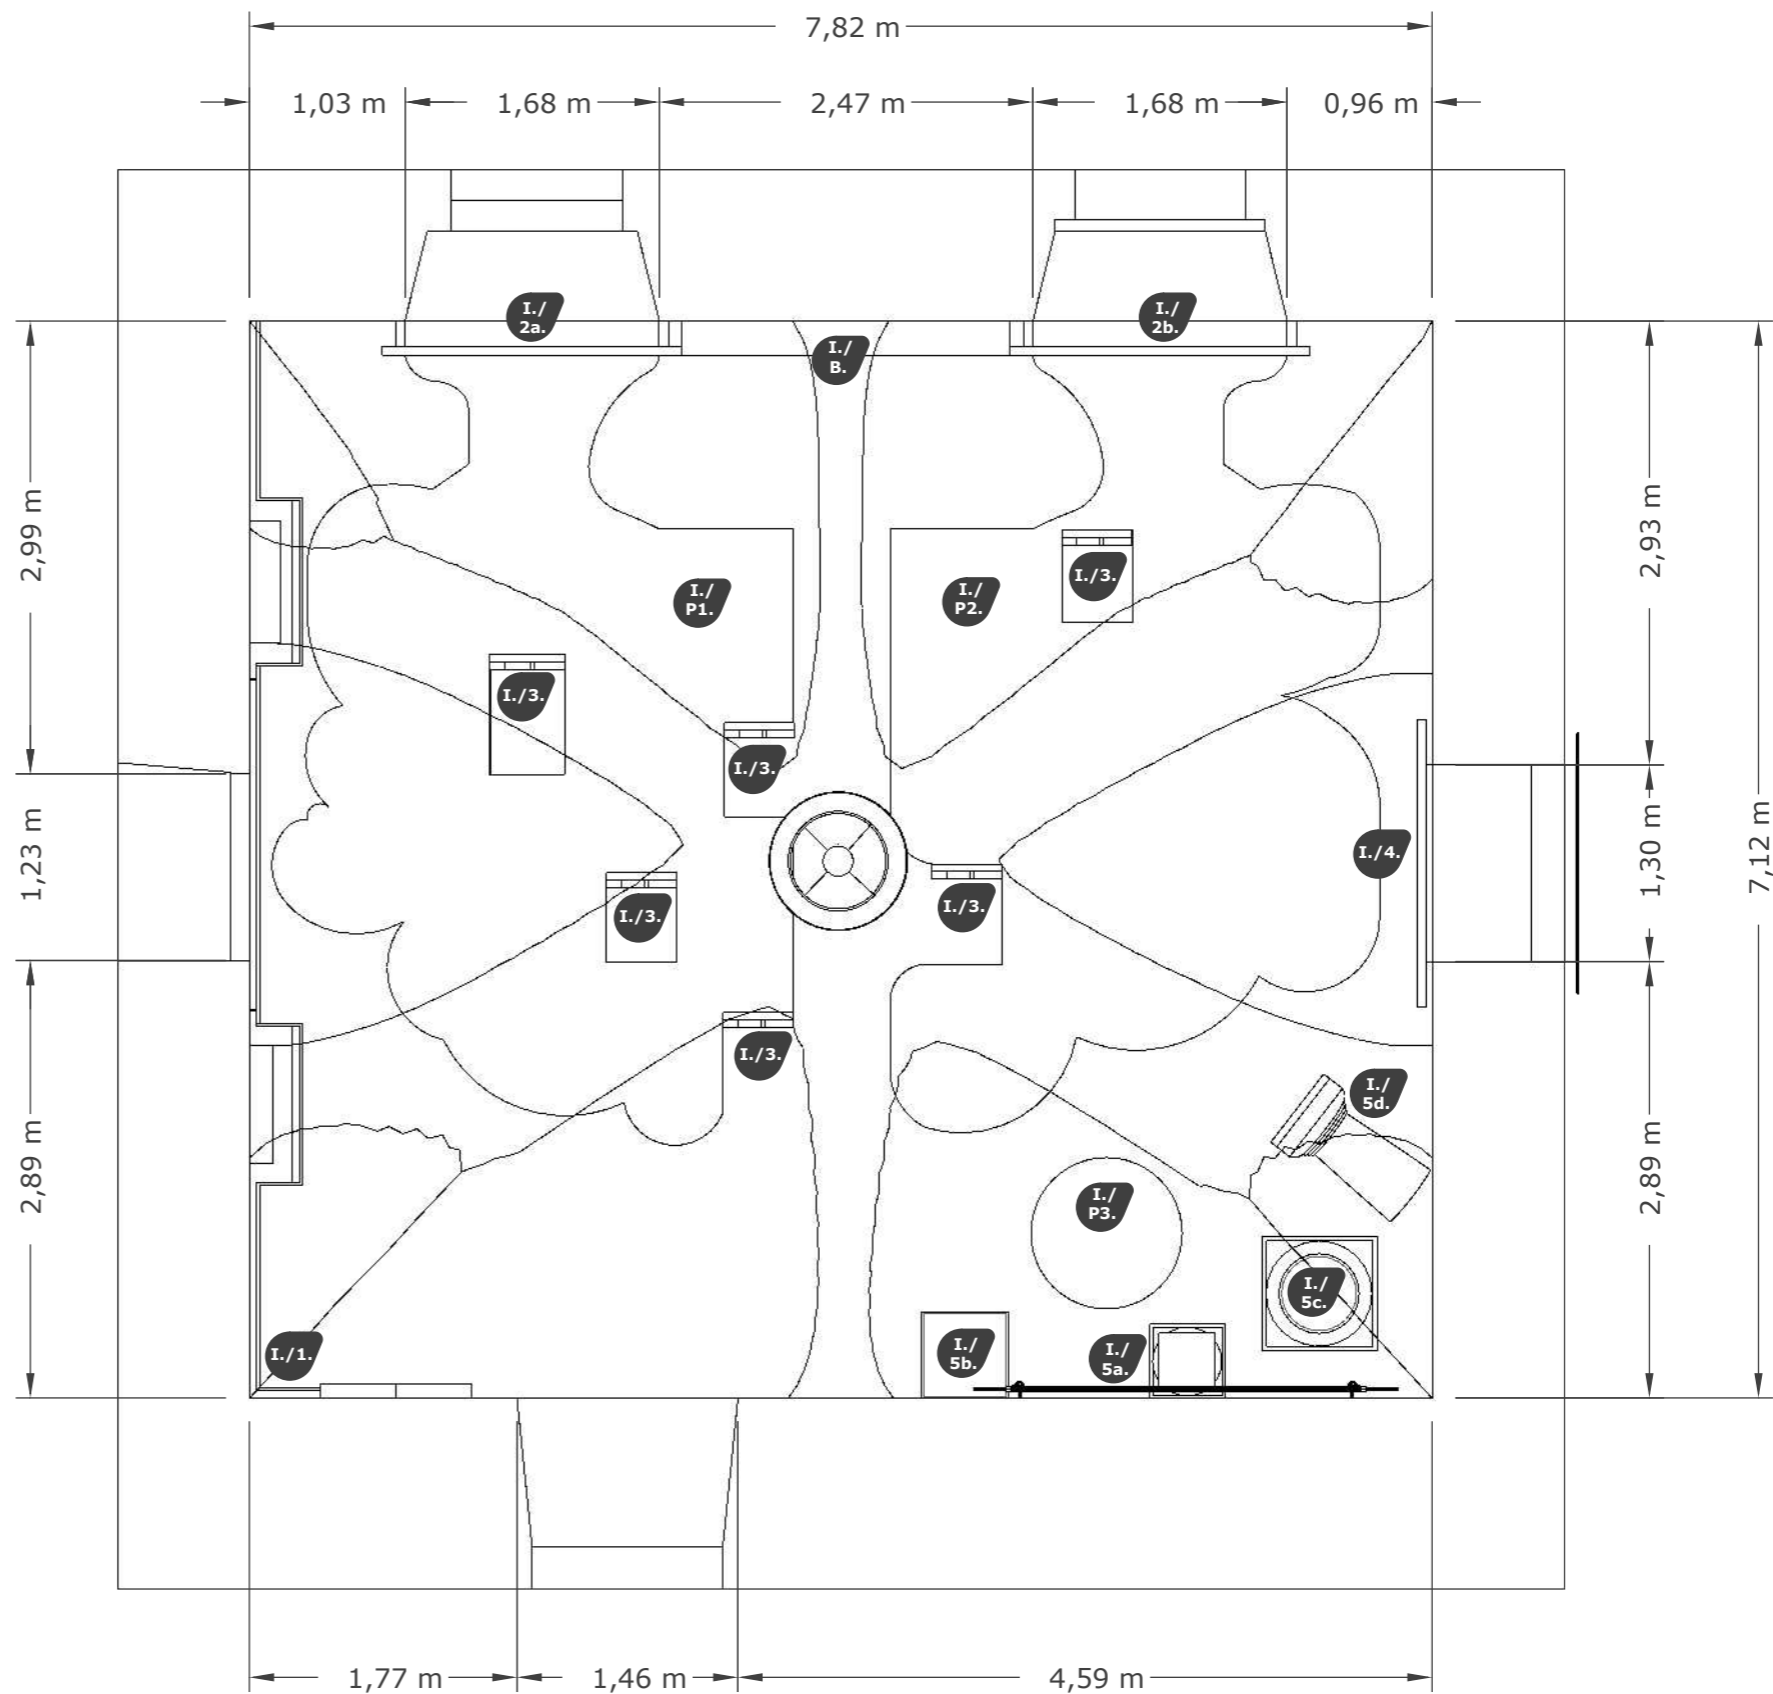

Padlóburkolat:  
**Amtico signature  
Wild Walnut AROW7620**

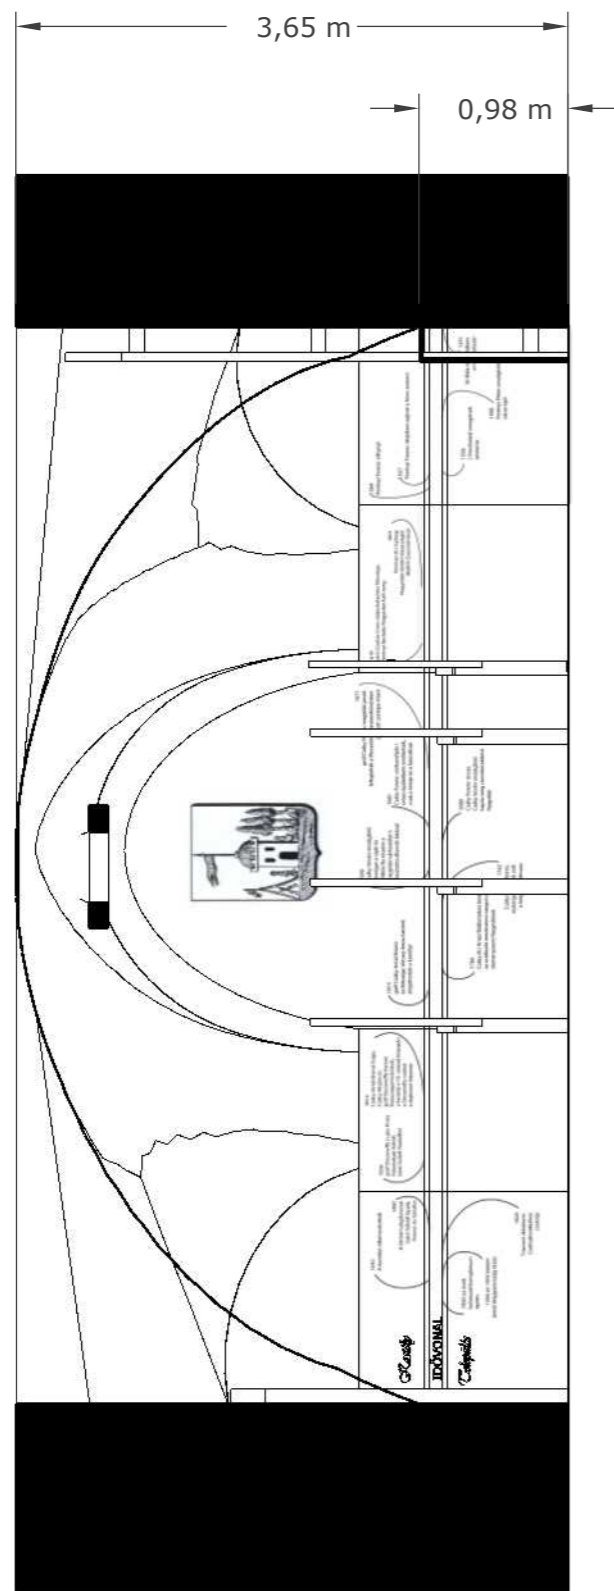

**M=1:50**

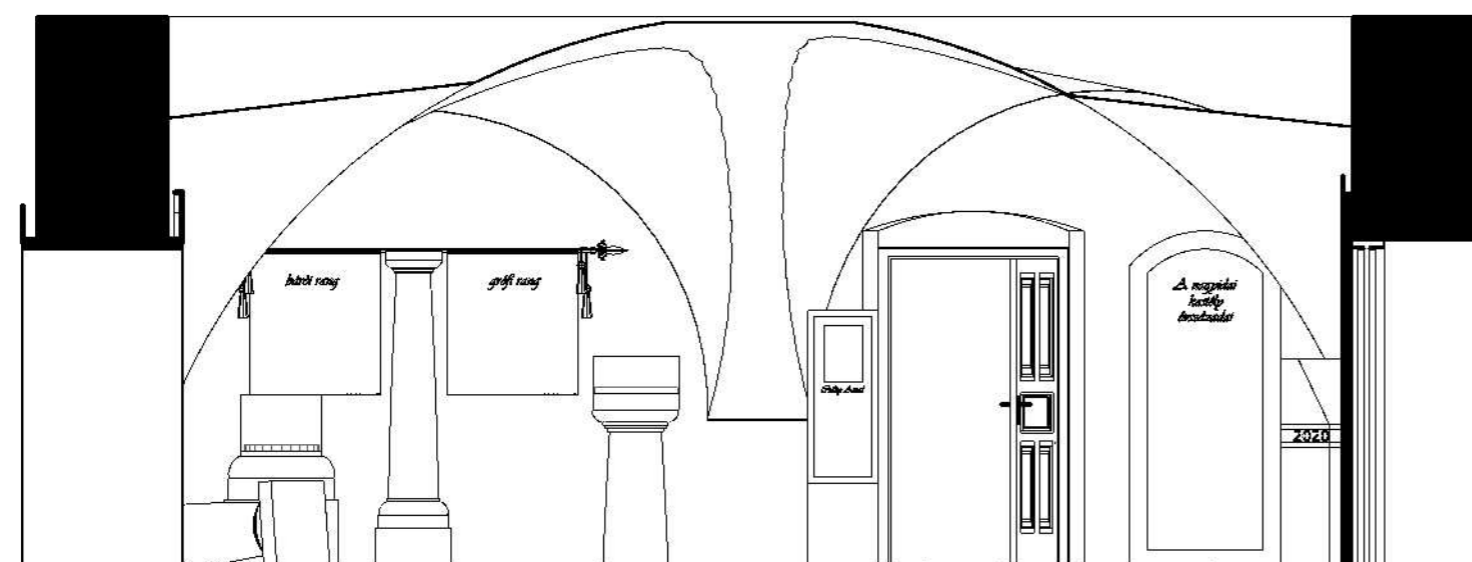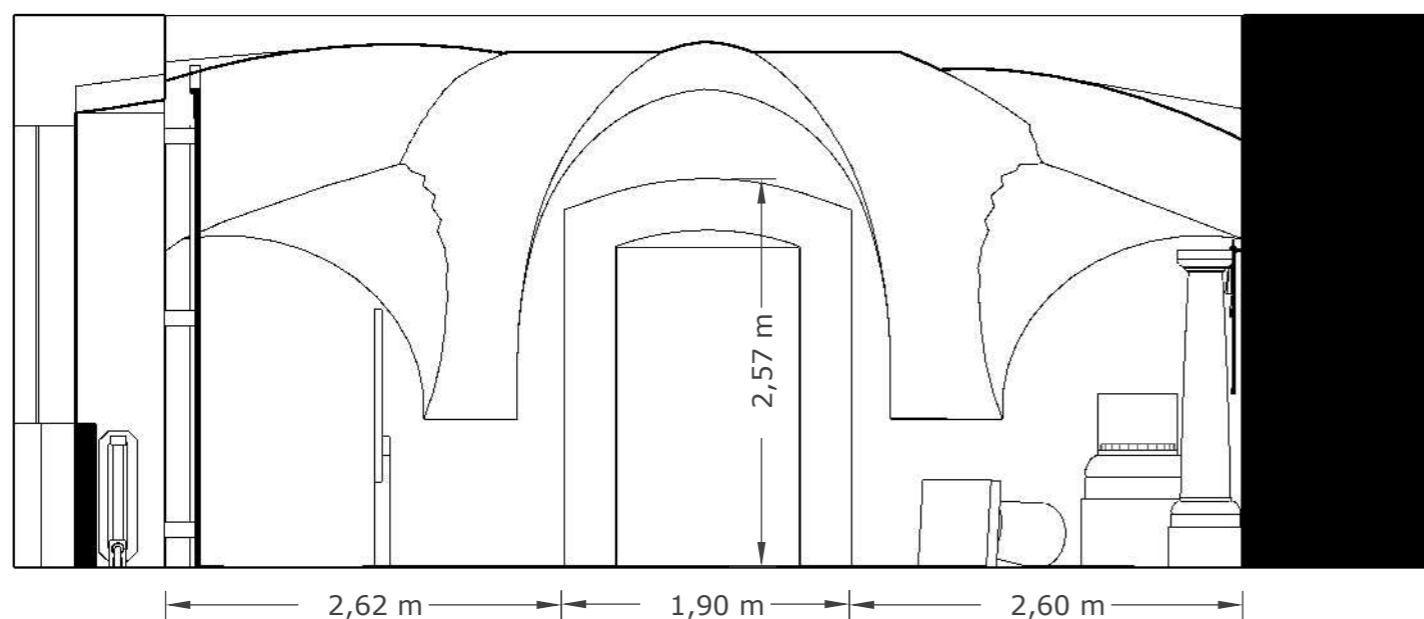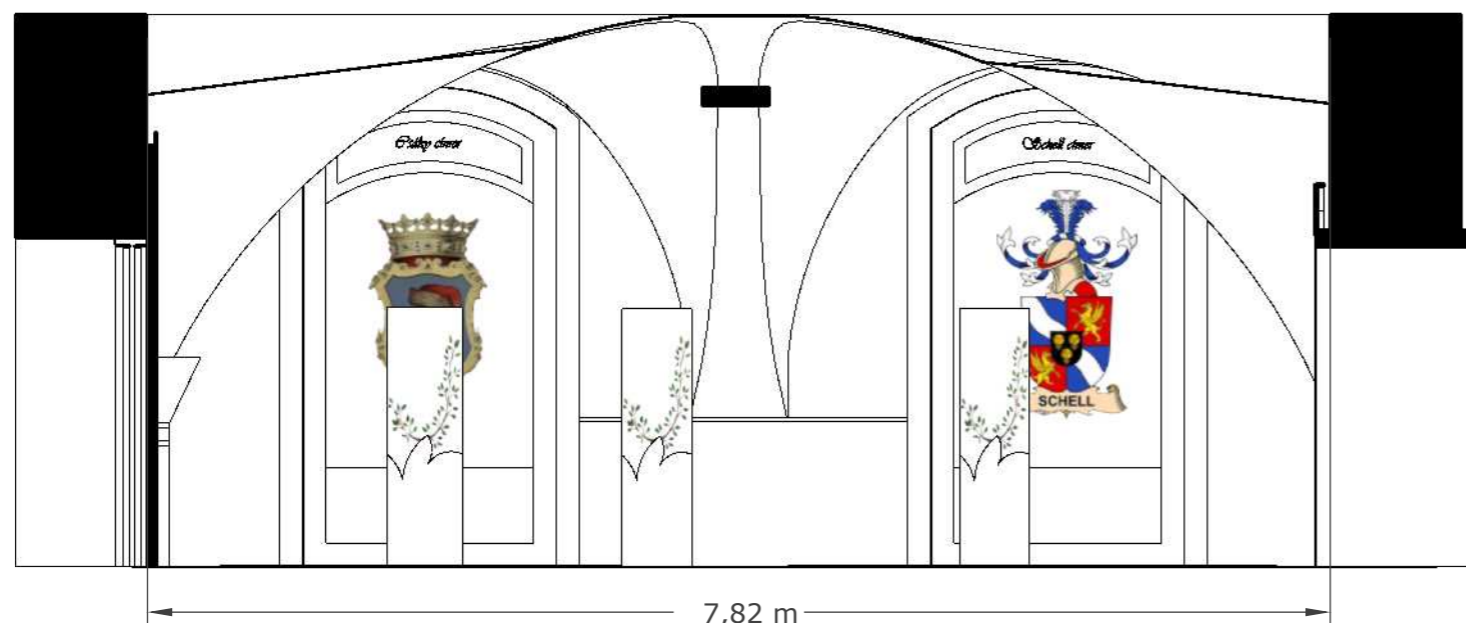

### I./B. Falburkolat

217×98×~23 cm befoglaló méretű, laminált bútortáblából készülő burkolati elem színazonos ABS élzárással. (Kronospan 0729 PR Walnut)




### I./P1. P2. P3. Padlómatricák

Nagy kopásállóságú, lépésálló, egyedi grafikával printelt, laminált, kontúrvágott padlómatrica

### I./1. Backlight tablóval kiegészülő idővonal falburkolat

Laminált bútortáblából készülő installáció keretbe feszített printelt, laminált backlight filmmel, LED-es világítással, bútortáblával színazonos ABS élzárással. (Kronospan 0729 PR Walnut)  
Továbbá natúr MDF-ből készített öntapadós laminált vinyl grafikai printtel kasírozott falburkolat. Felső részén rejtett világításnak kialakított vályú készül, amelyek felületképzése vizes bázisú festés. Szín: #BC9C48


**M=1:50**

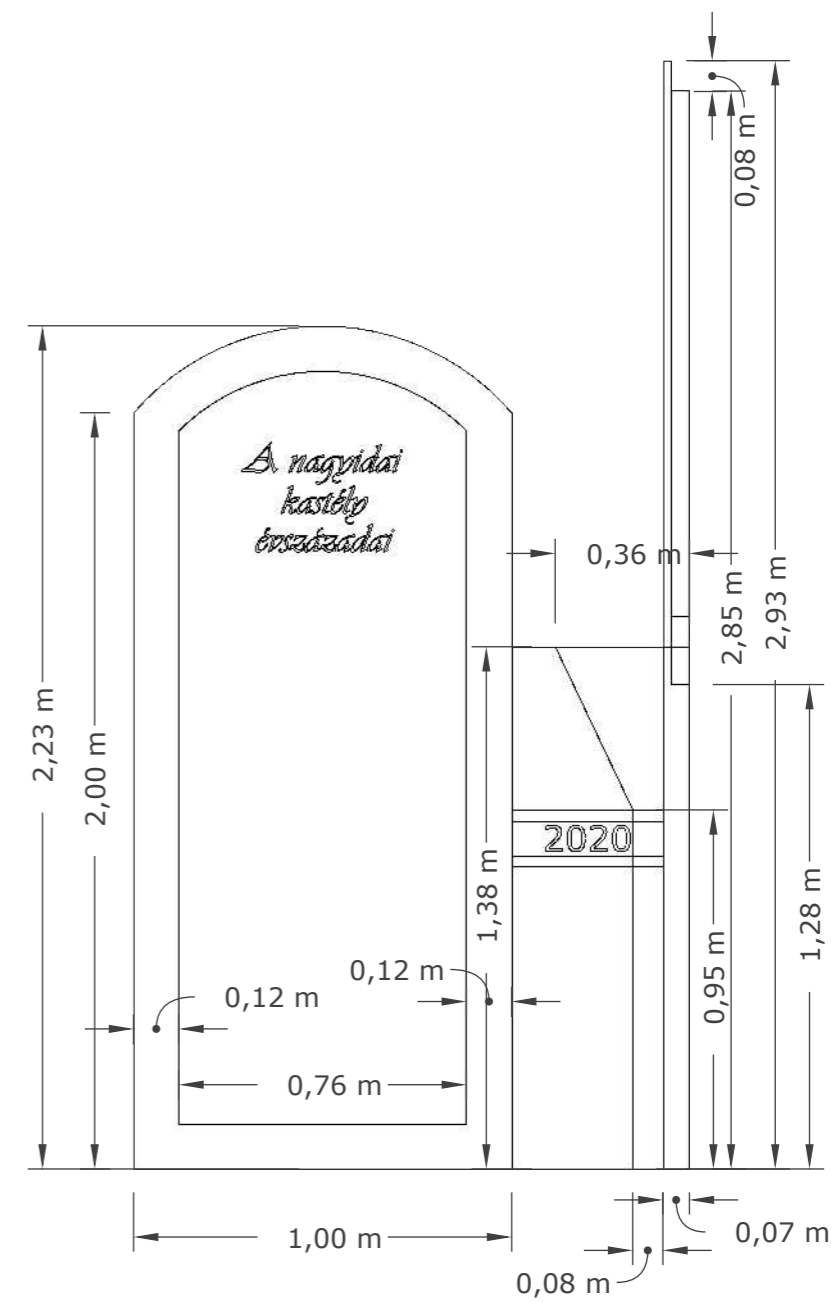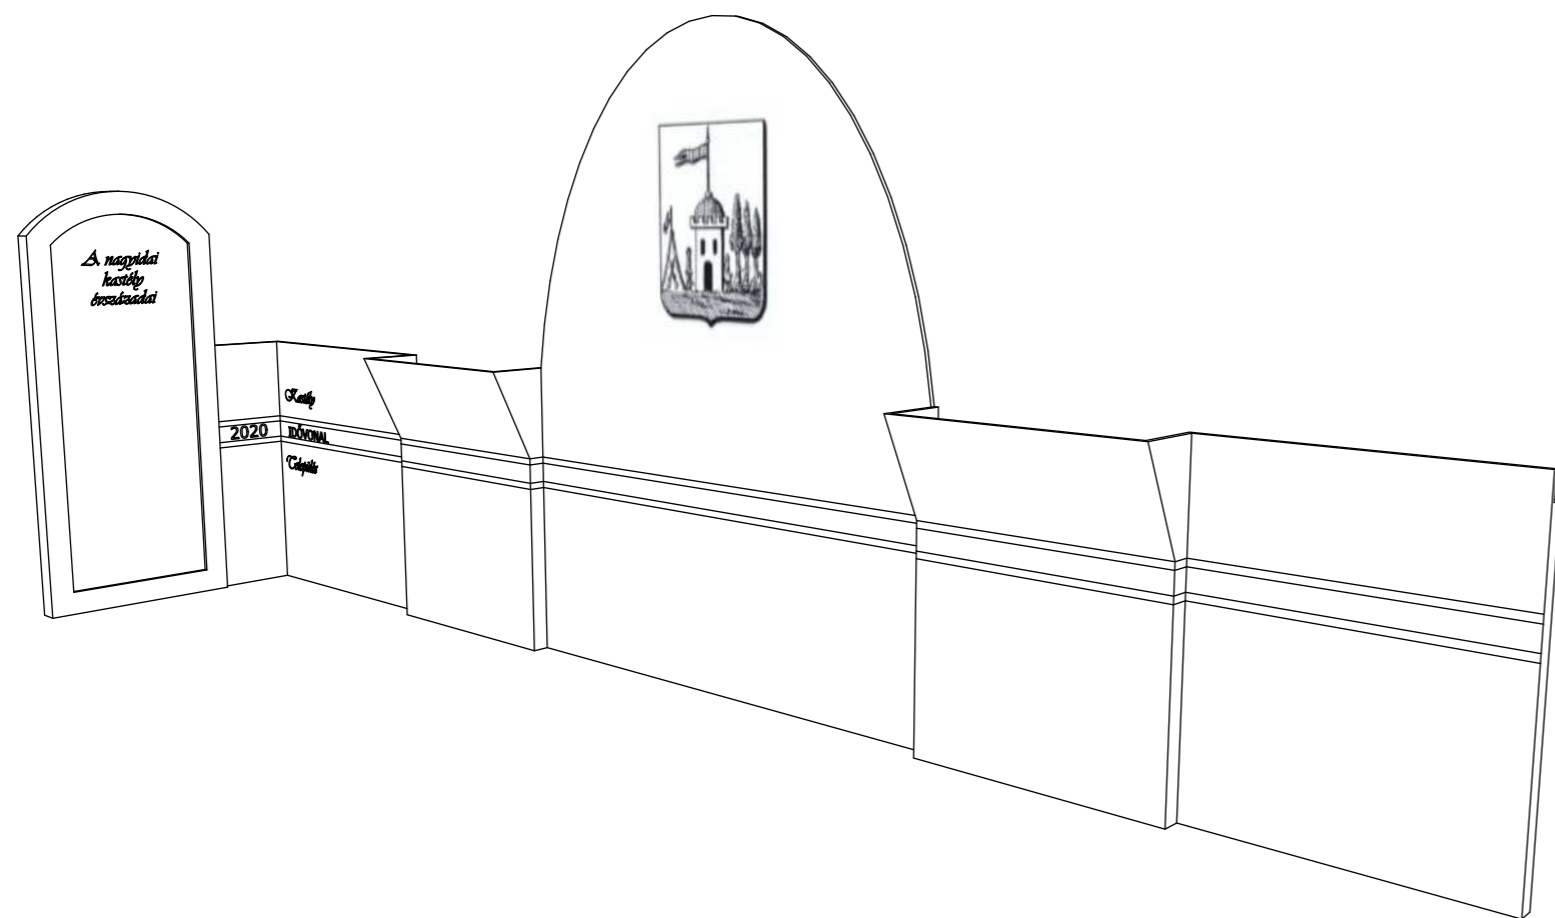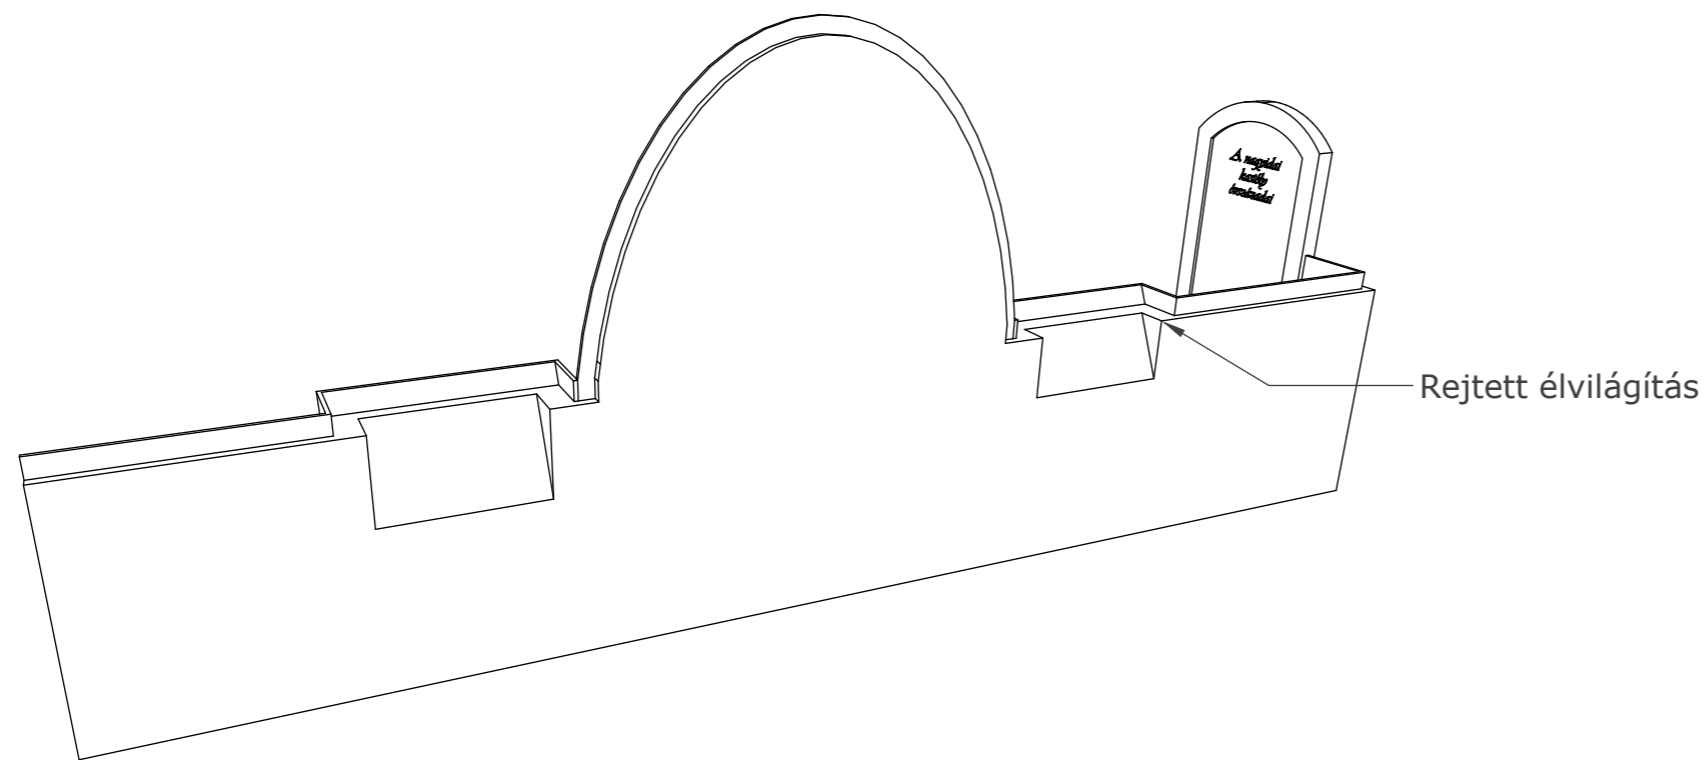

**I./1. Backlight tablóval kiegészülő idővonal falburkolat**

**M=1:20**



**I./1. Backlight tablóval kiegészülő idővonal falburkolat**

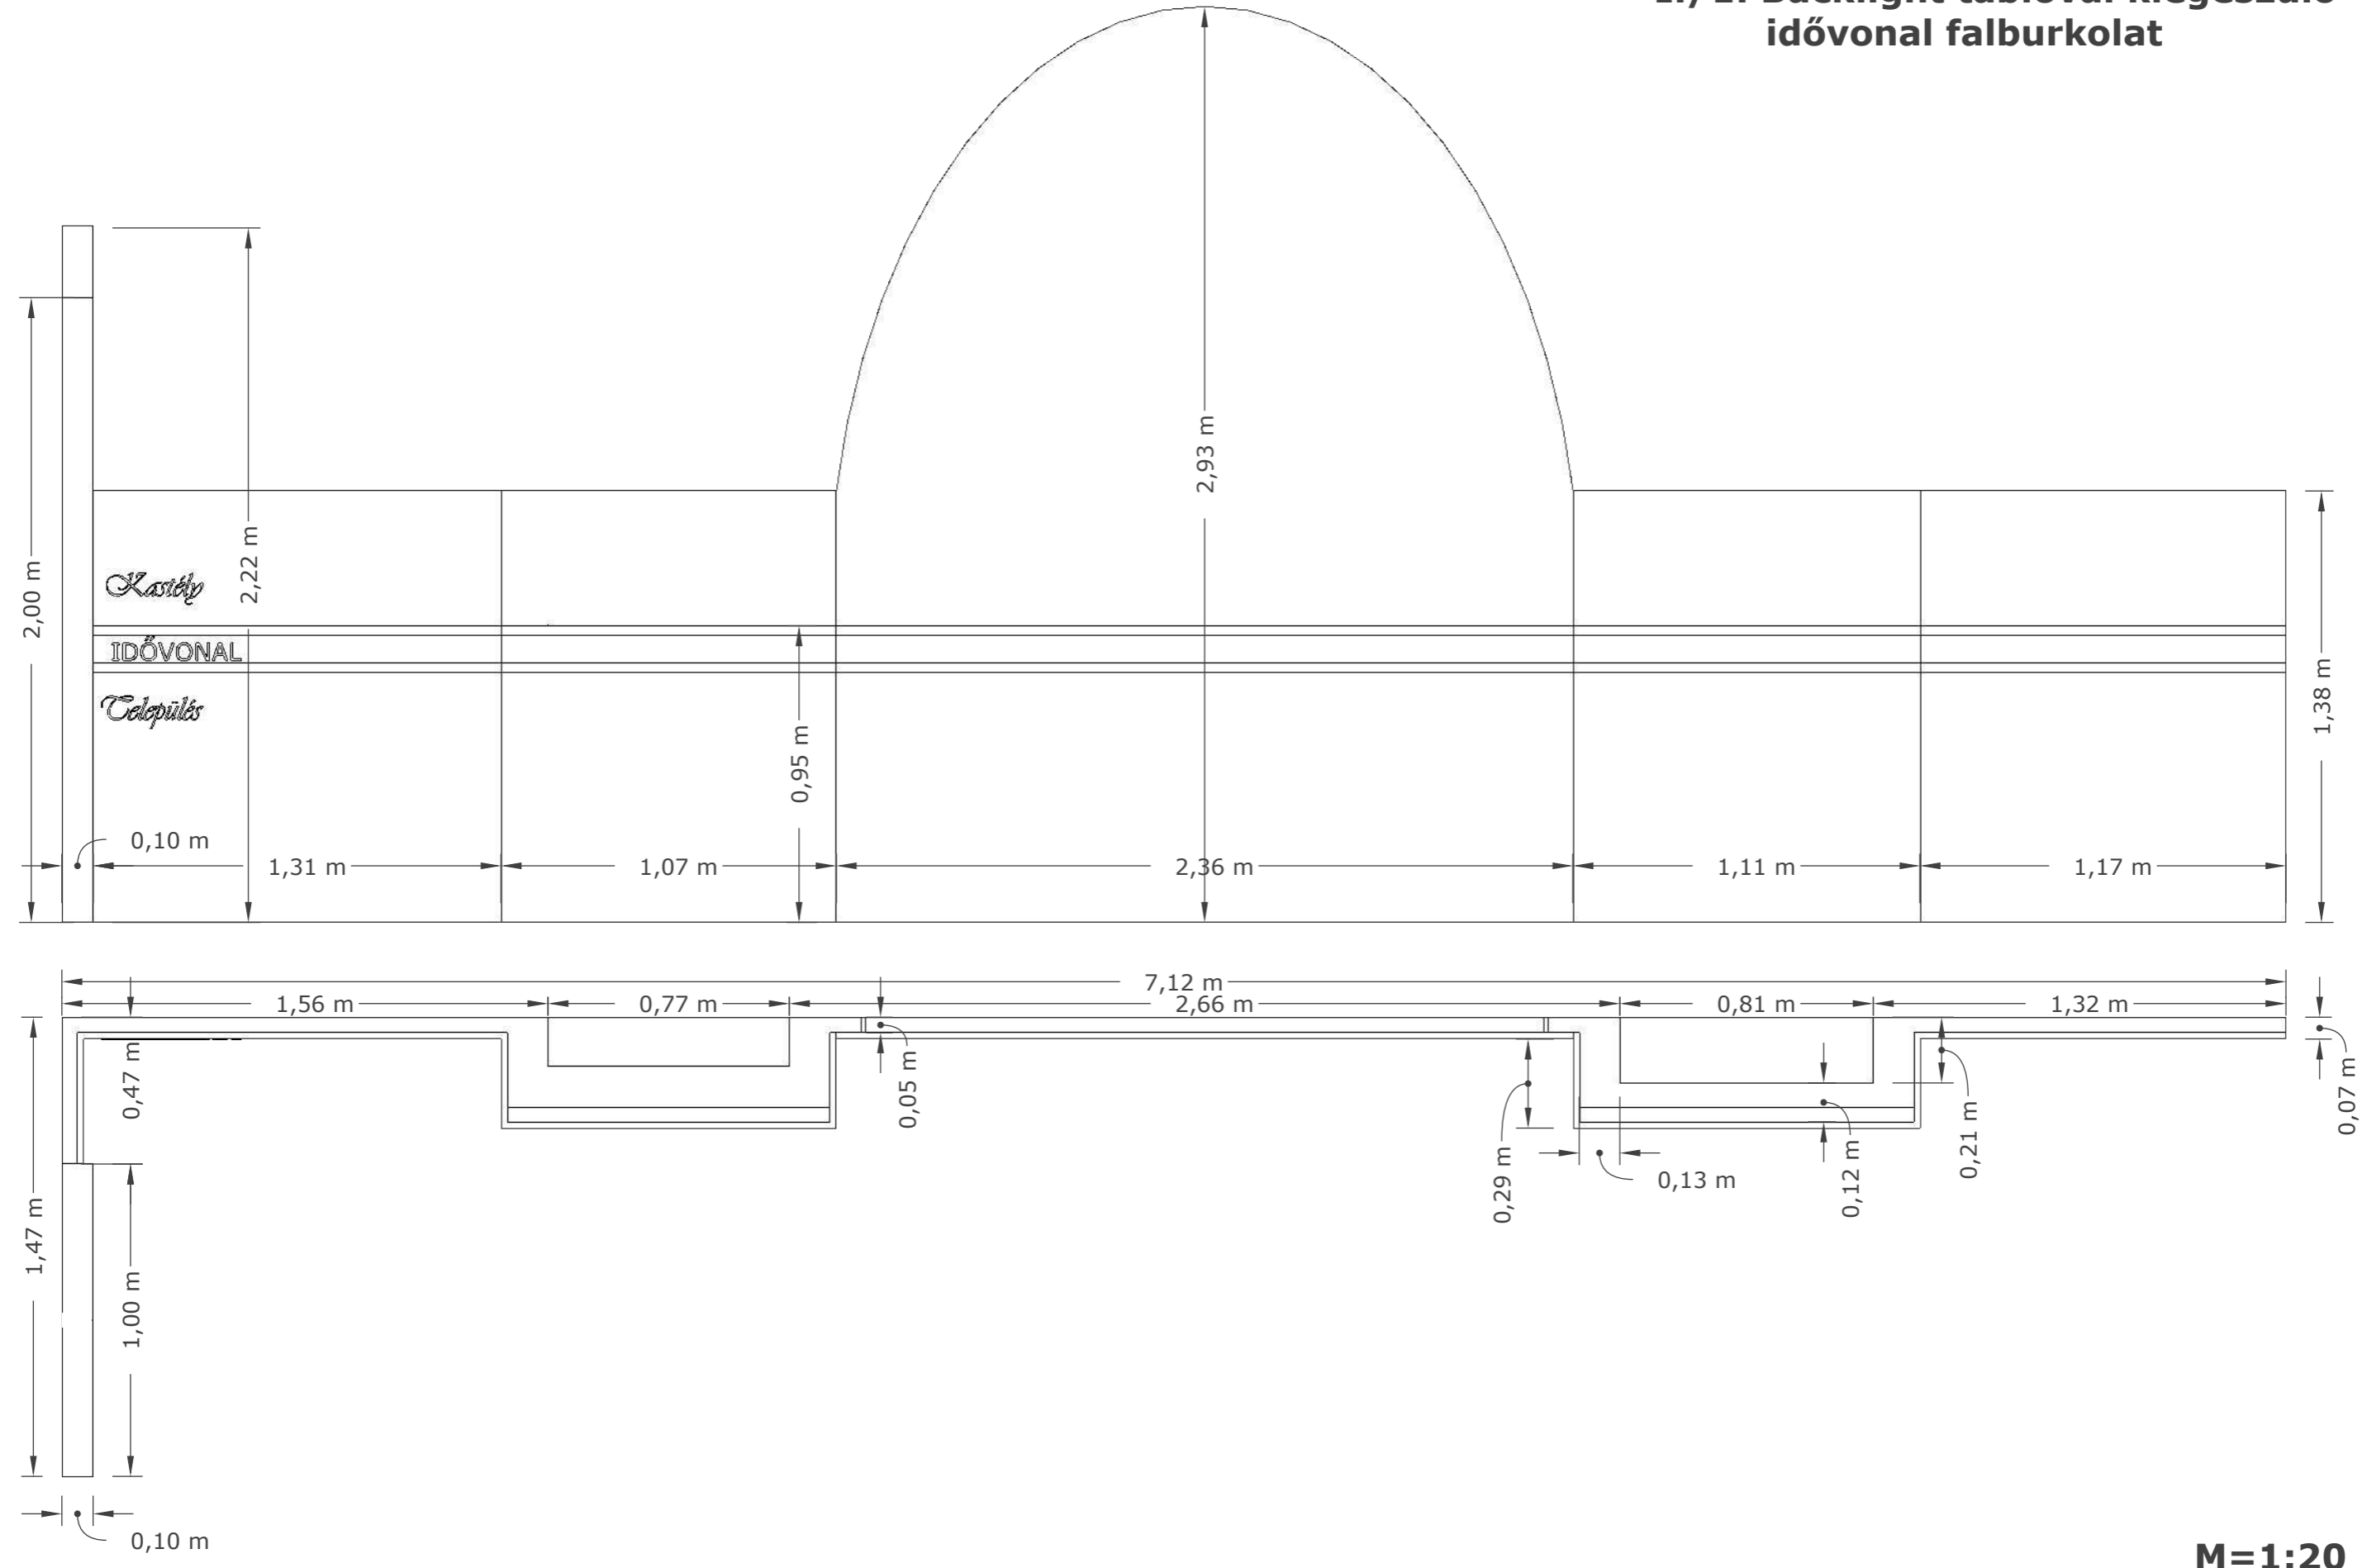

**M=1:20**

## I./2a. Csáky-ablakparaván 2b. Schell-ablakparaván




Fehérre festett fém zártszelvényből és 5mm-es laposvasból kialakított távtartó keret, laminált bútorlap burkolatba rejtett LED világítással. (Bútorlap Kronospan 0729 PR Walnut, színazonos élzárással.) Belső tükre rejtetten nyitható tapétaajtó, frontján egyedi printtel, aljában festett apáca fémrács betétel.

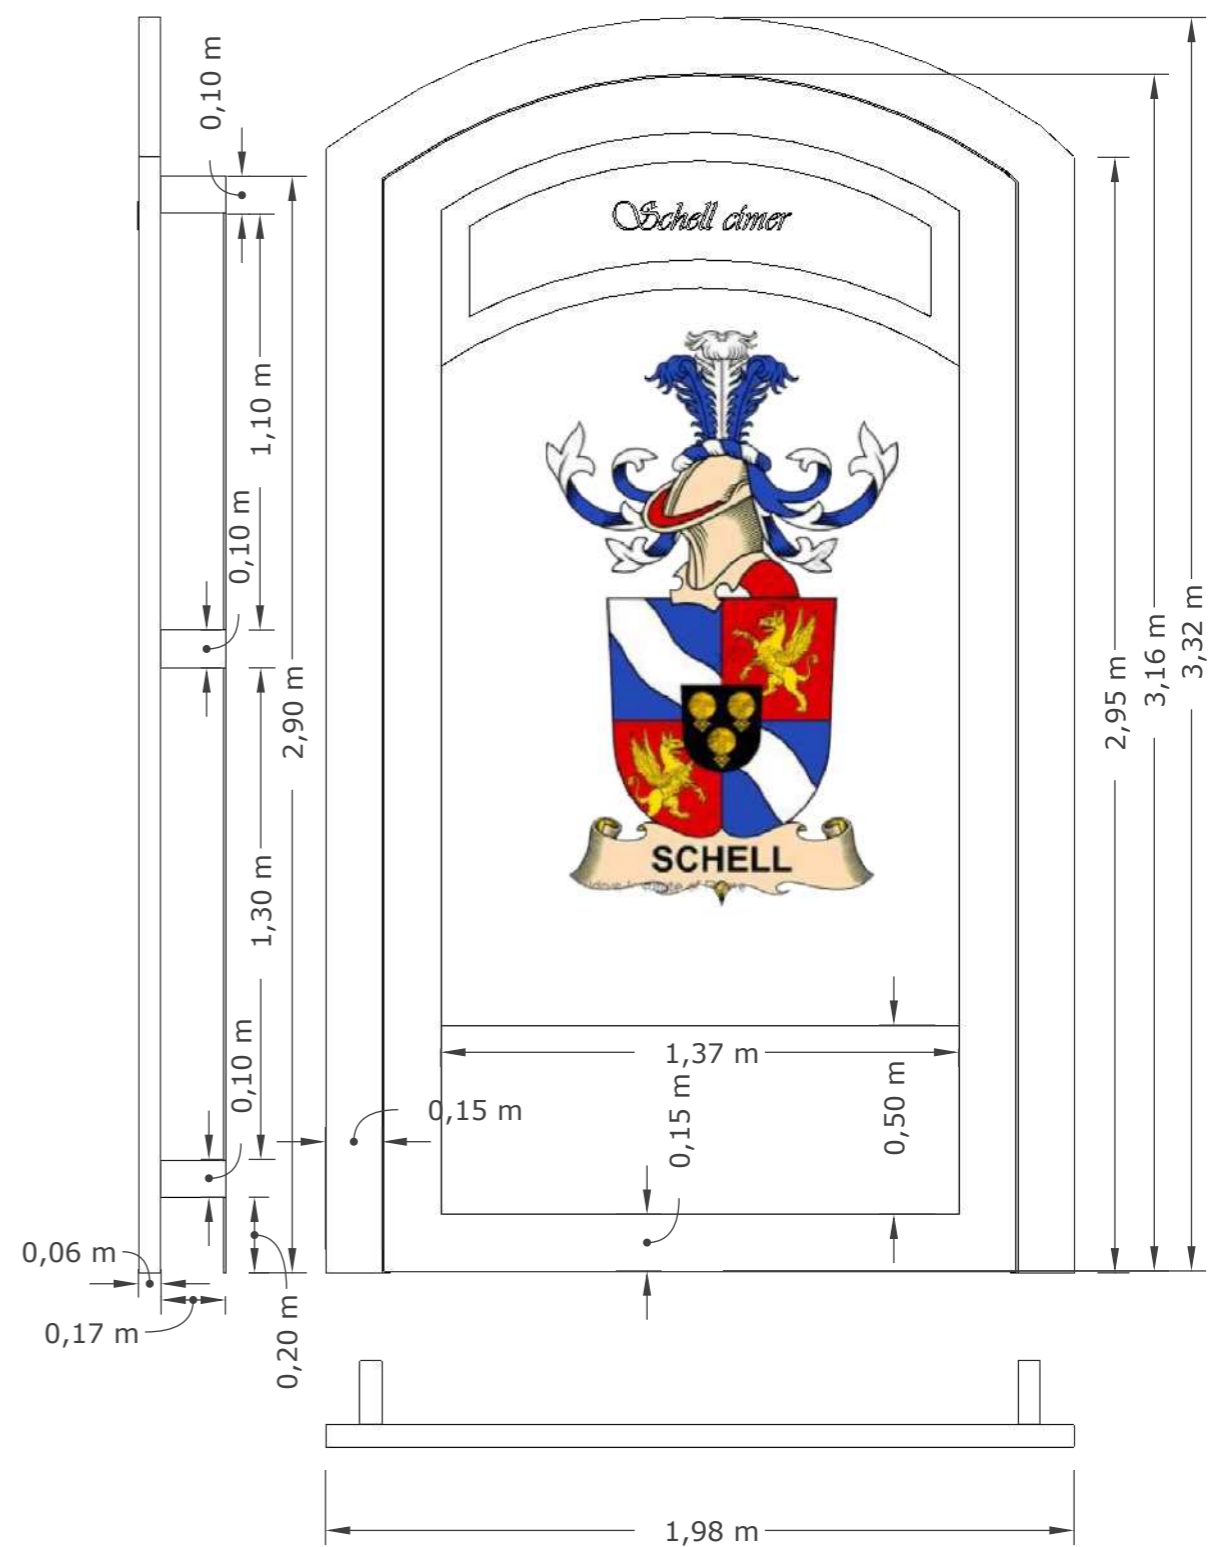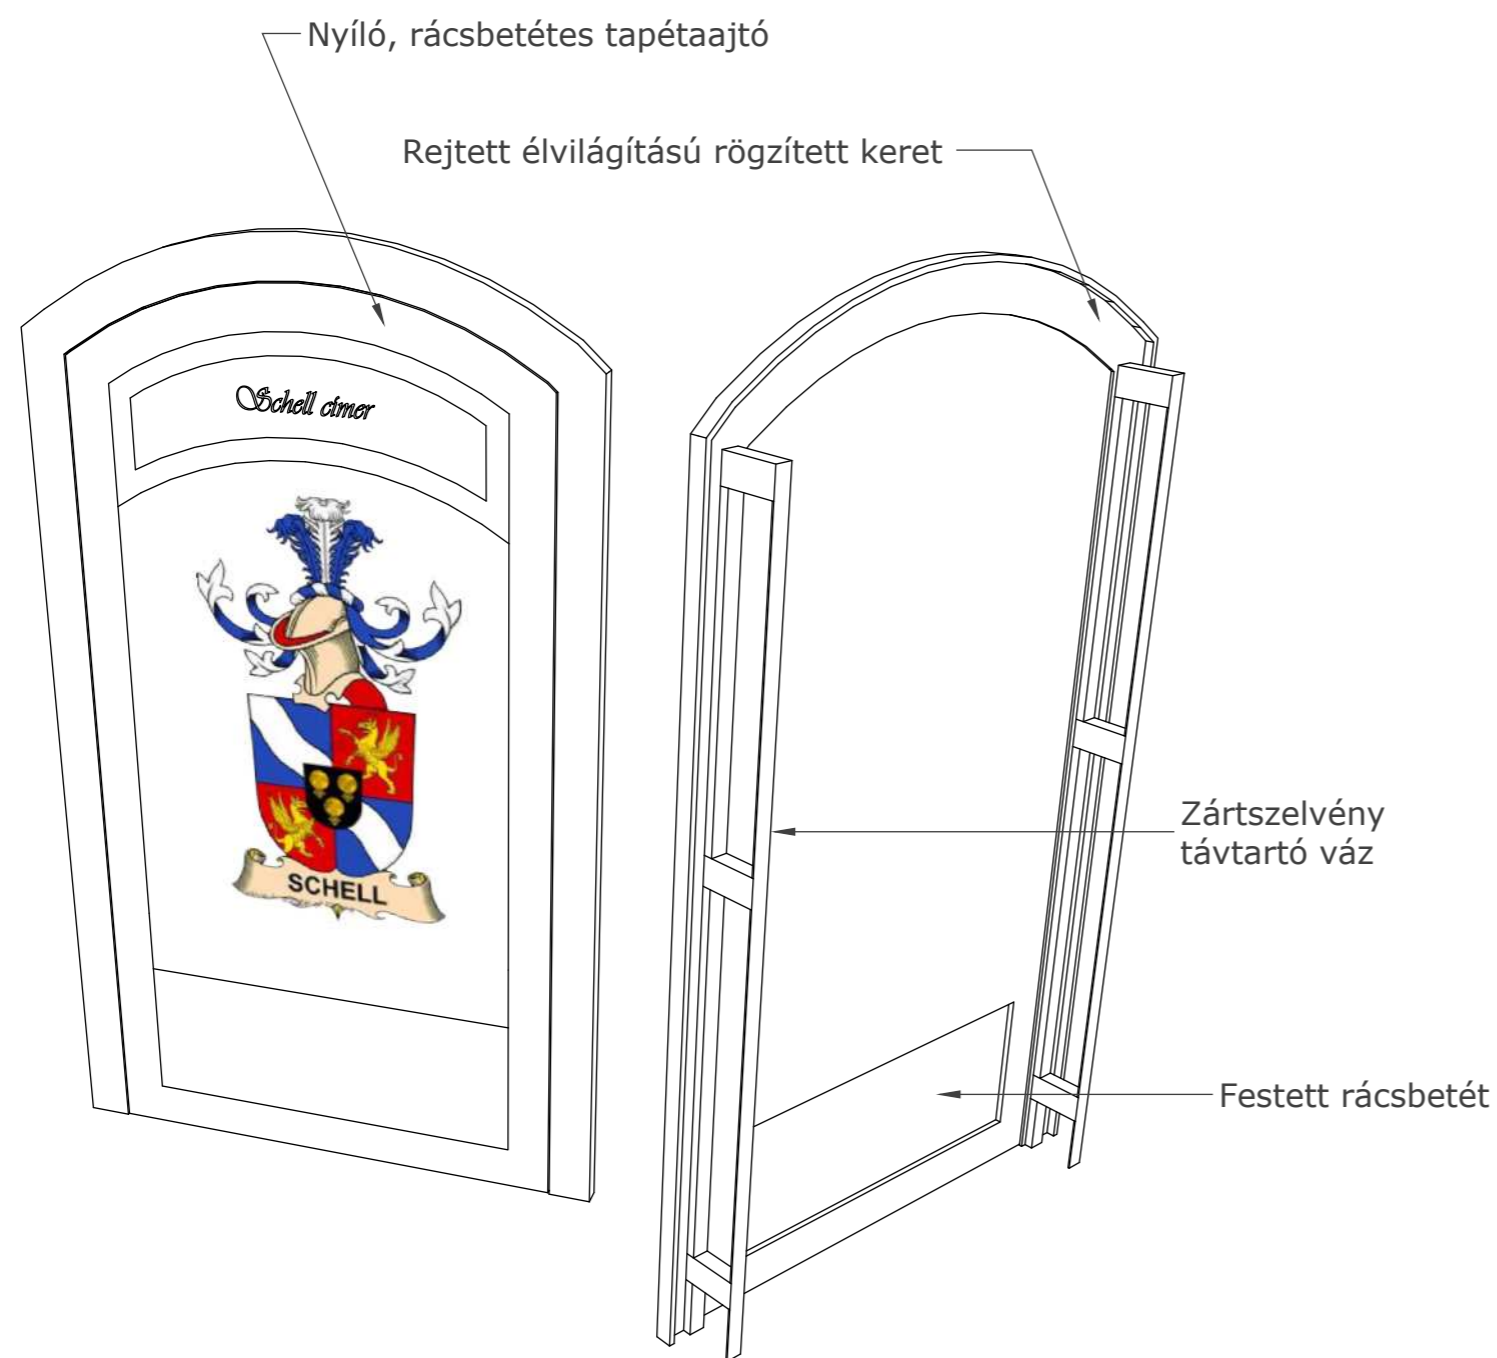

**M=1:20**

### I./3. Világító totem





Padlóba dűbeles rögzítéssel fixált fém zártszelvény vázzal rendelkező installáció laminált bútorlap és festett MDF burkolattal, grafikai printekkel, LED panelekkel.  
Festés színe: #BC9C48

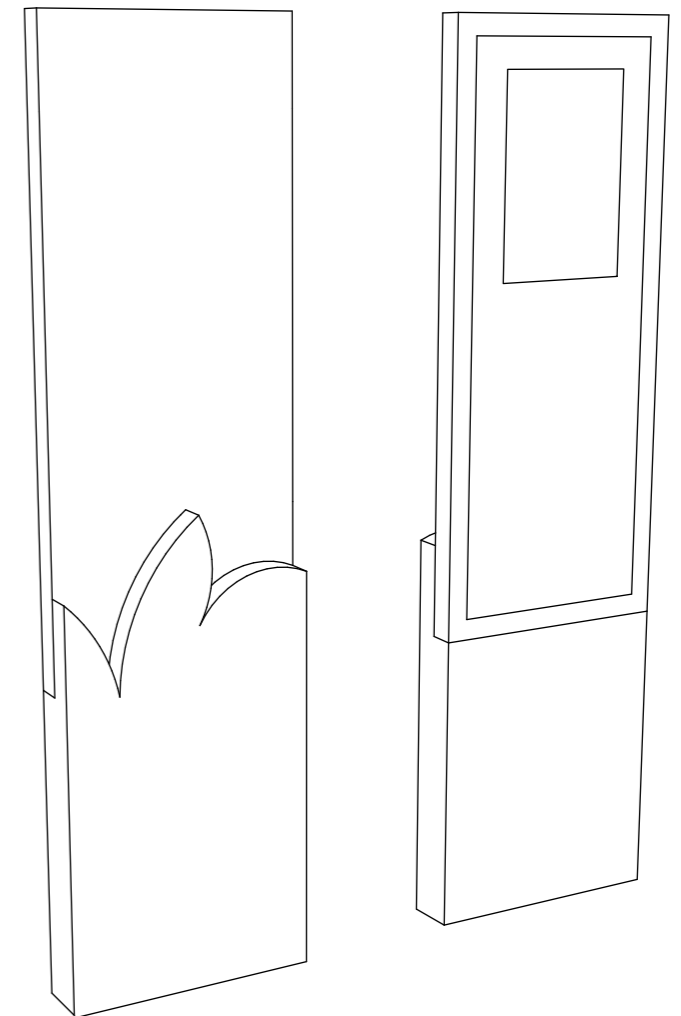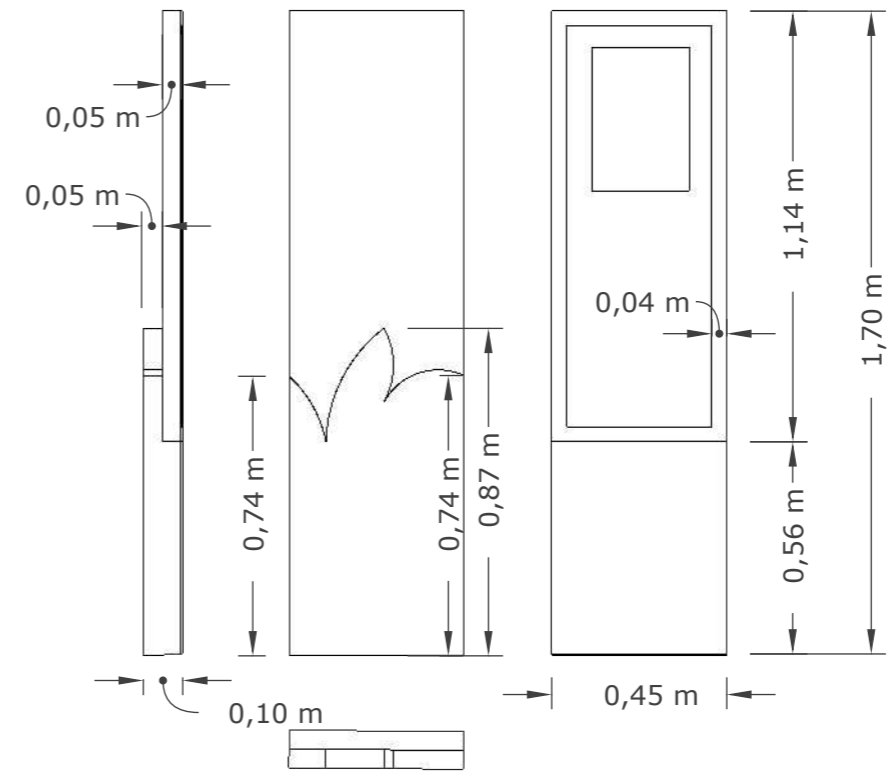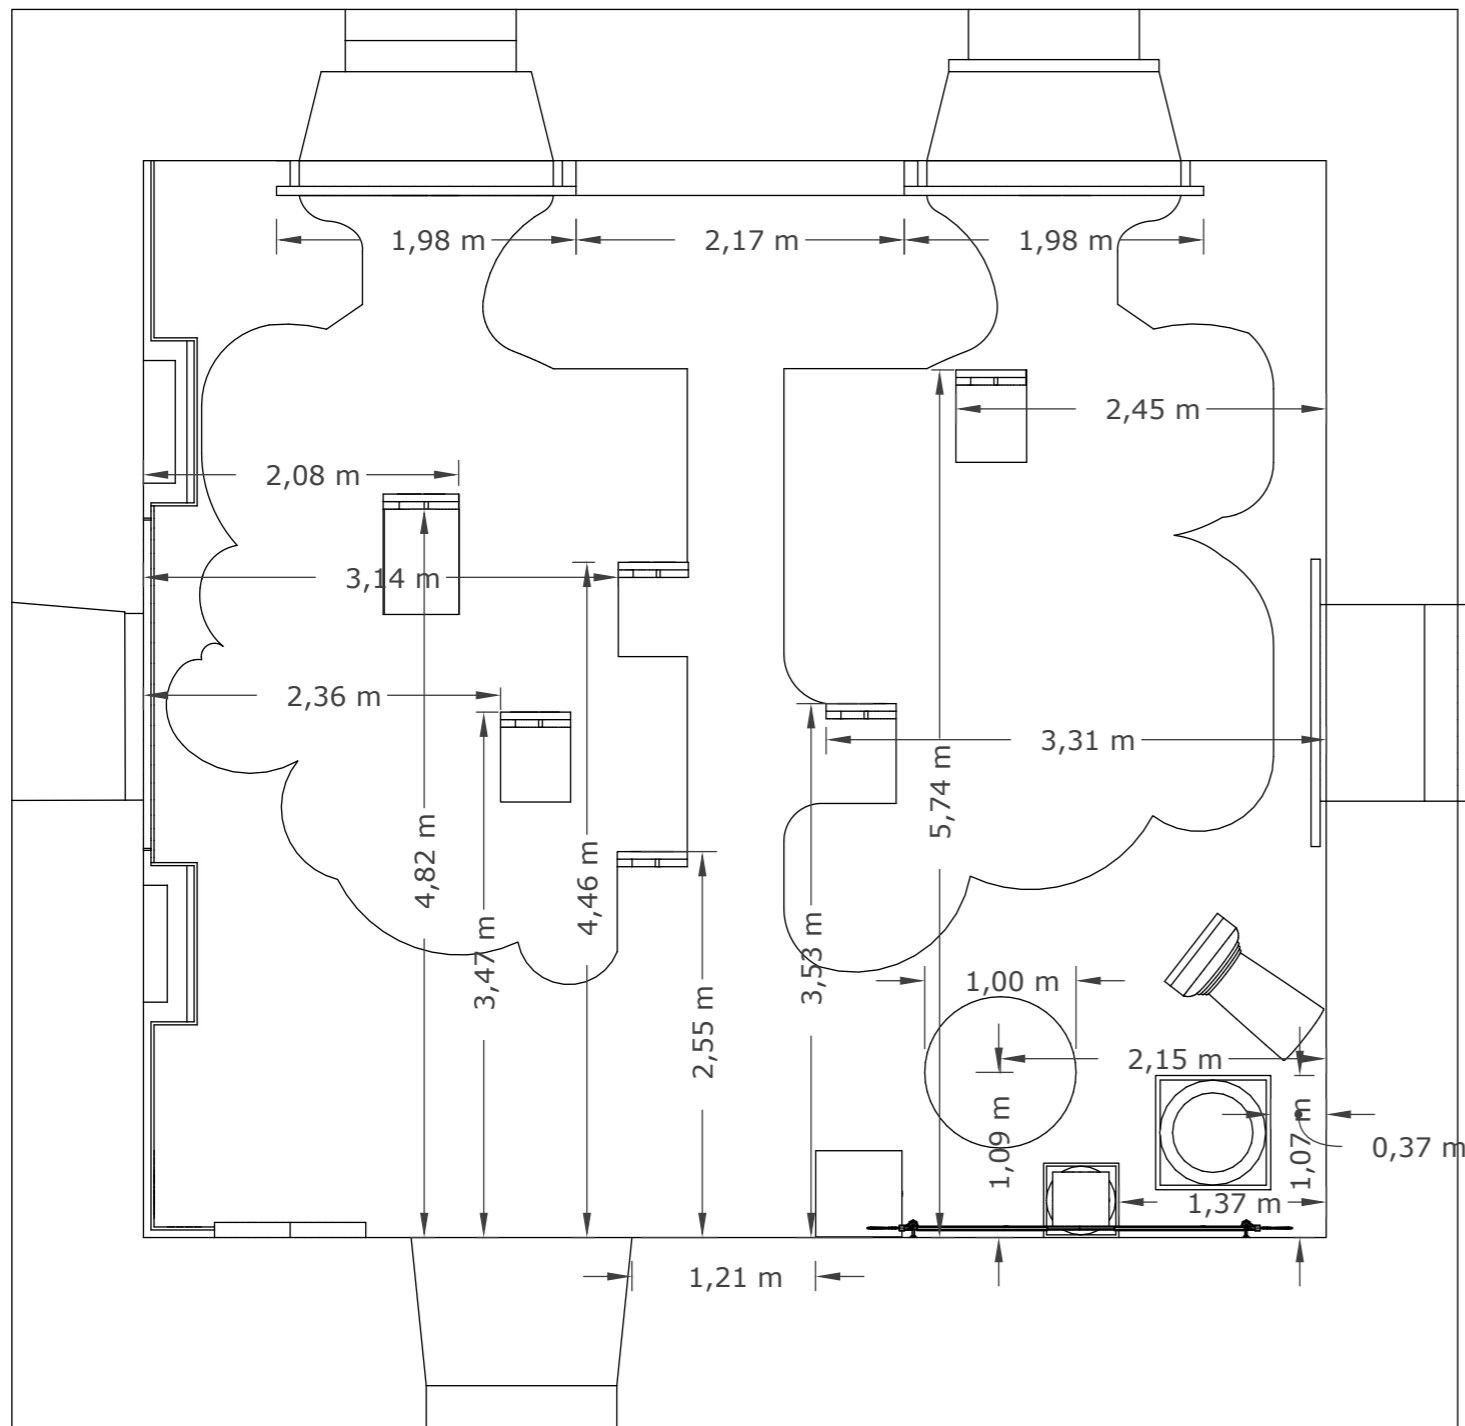

**M=1:20**


## I./4. Nyílástok

Laminált bútorlapból készülő burkolati elem  
színazonos ABS élzárással, rejtett LED világítással.  
(Kronospan 0729 PR Walnut)

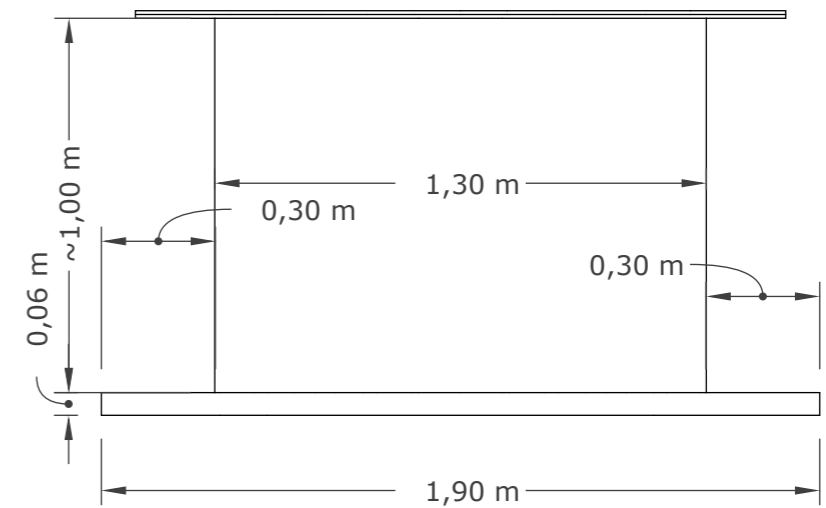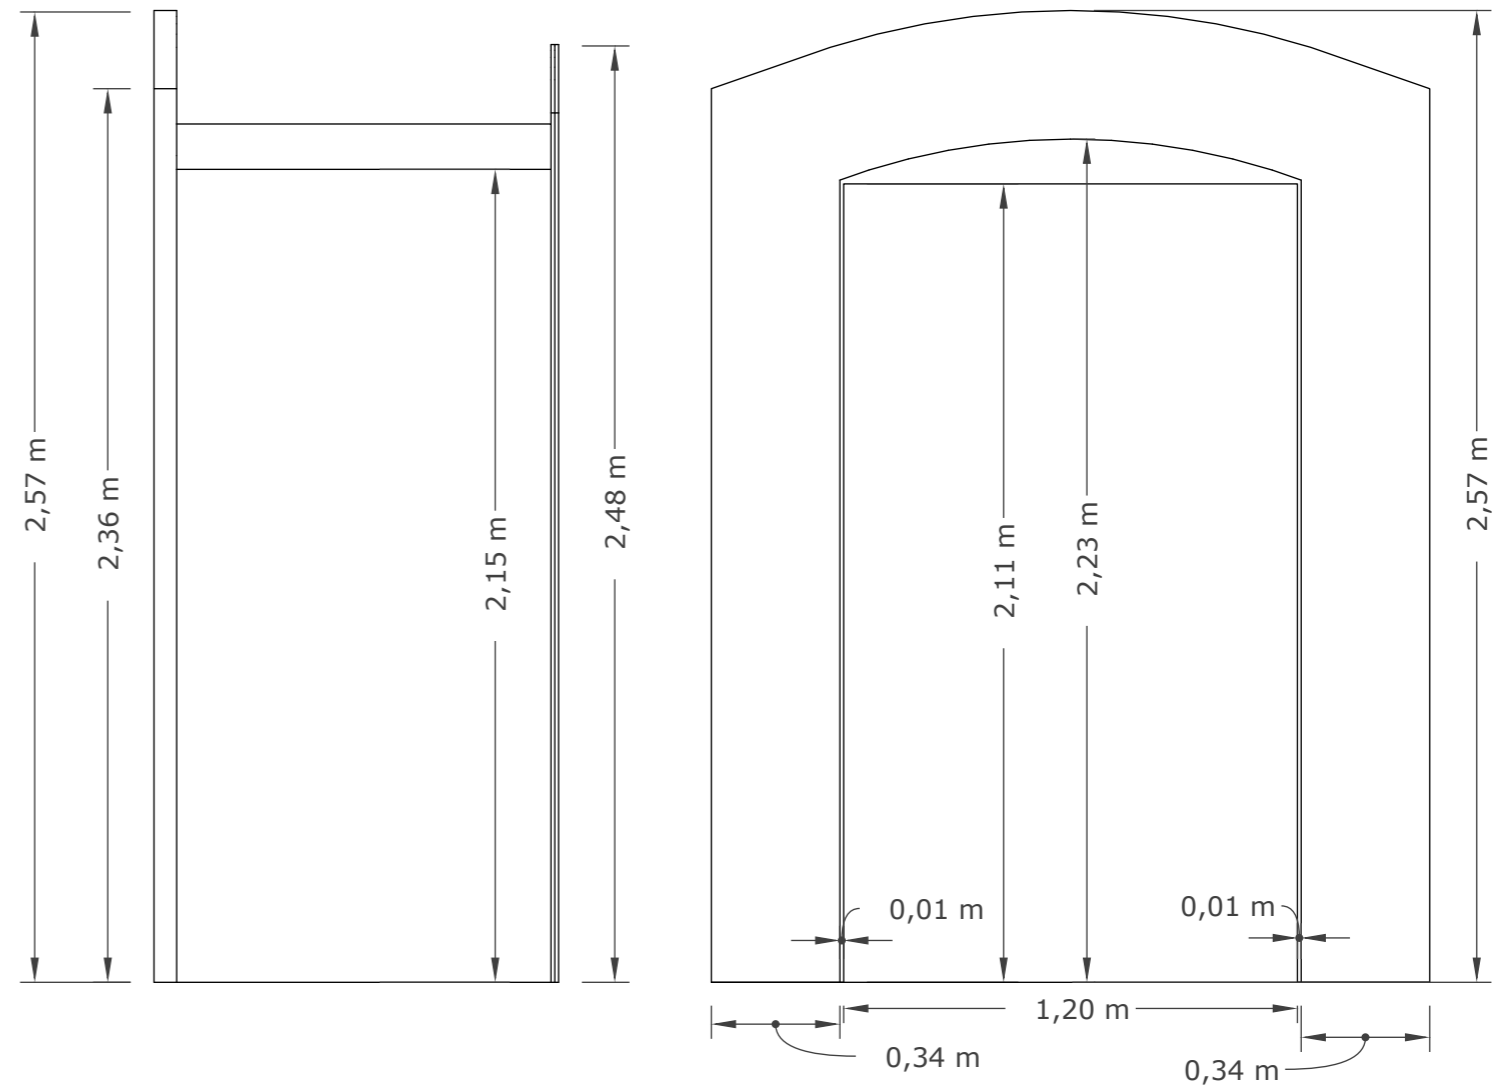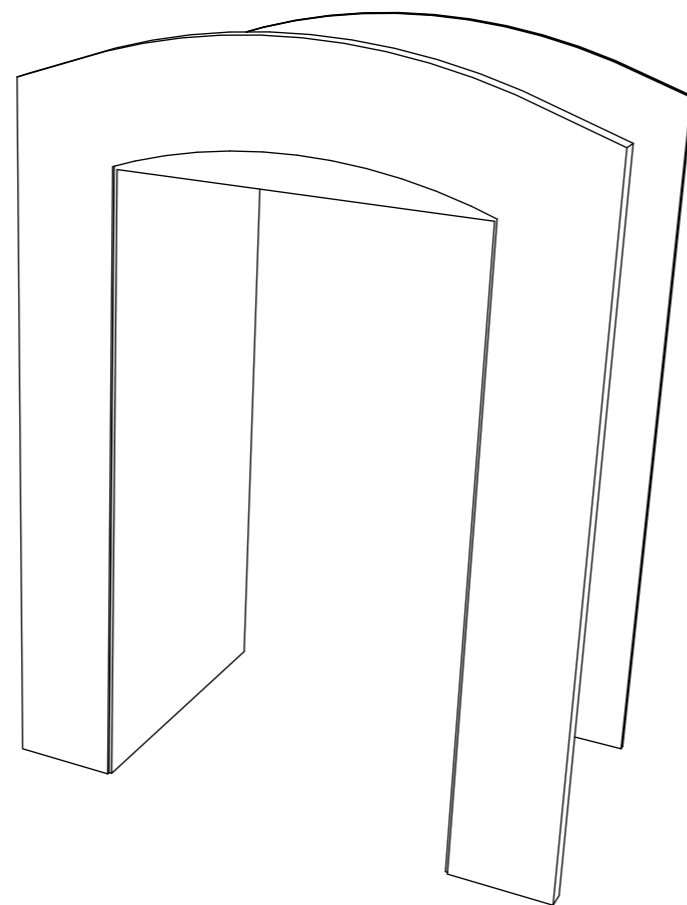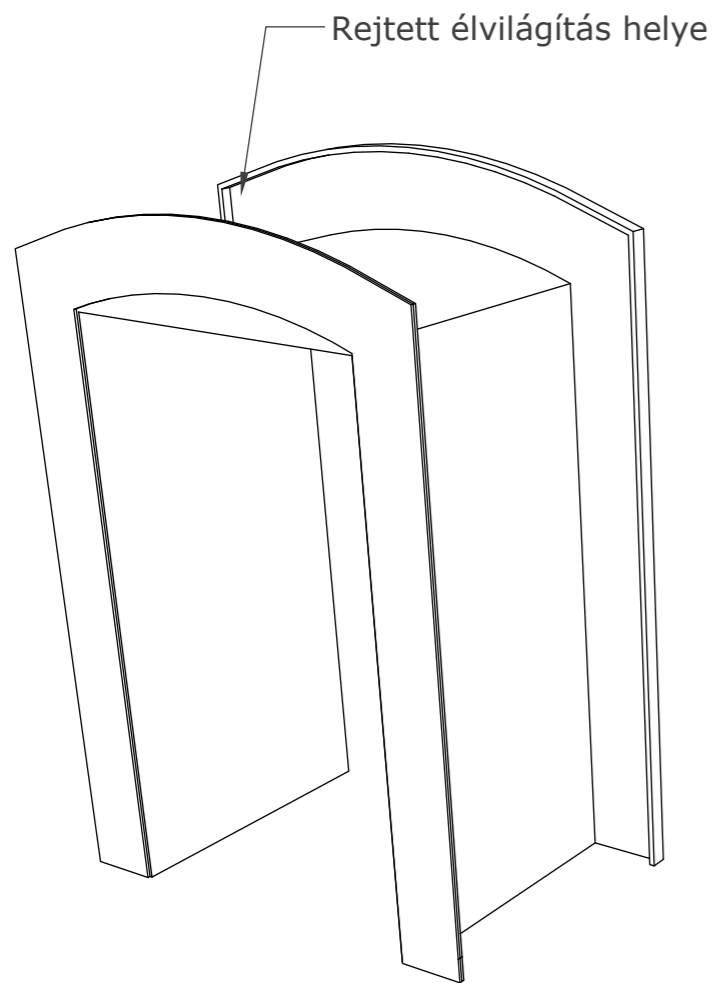


**M=1:20**



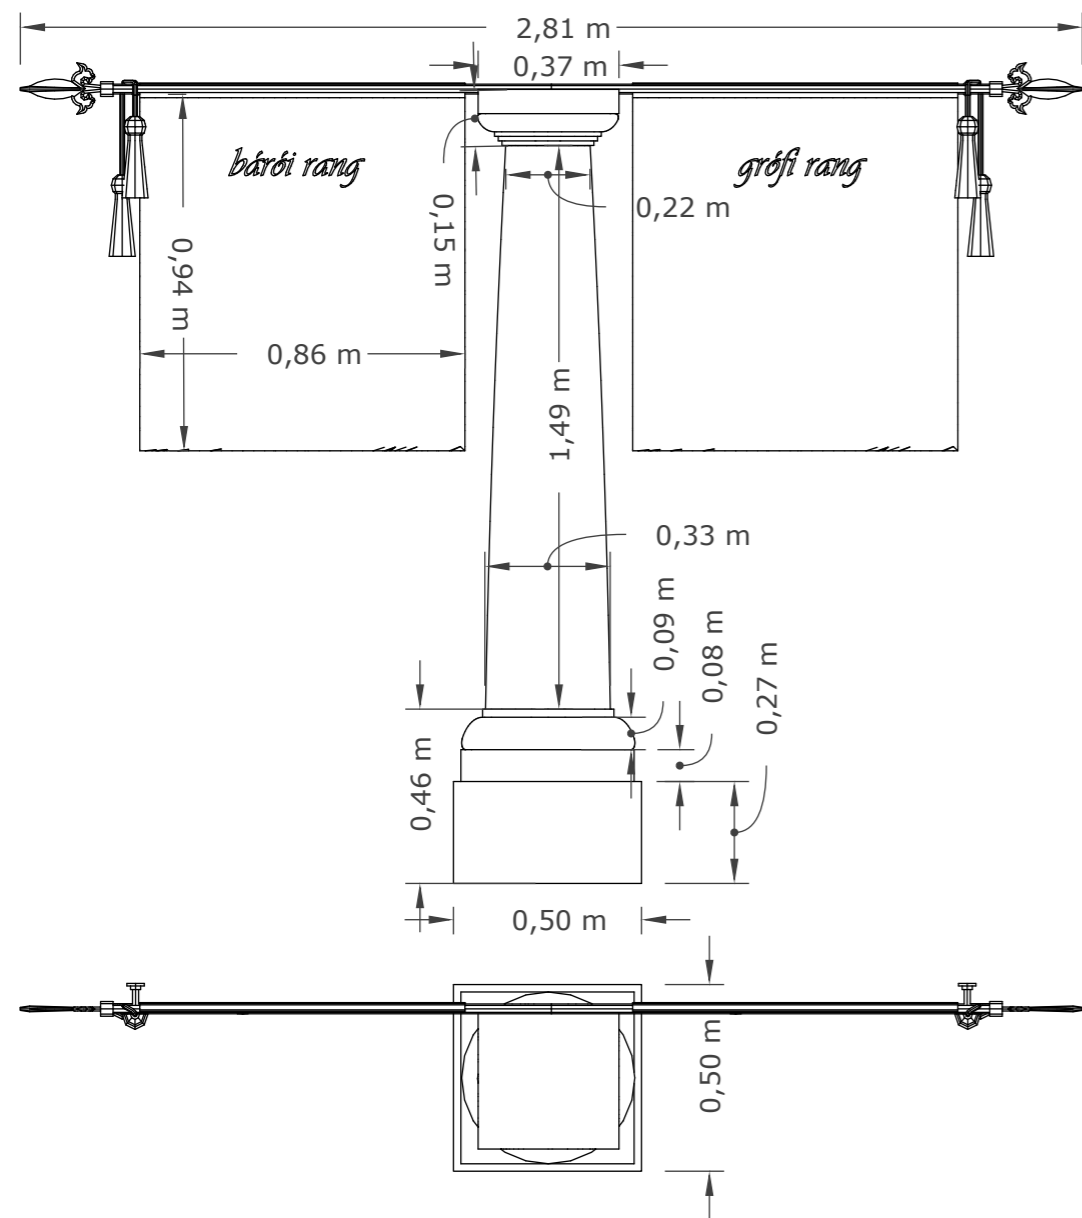


## I./5a. Oszlop installáció

18mm-es natú MDF-ből kialakított korpuzú, oszlopot formázó installáció, antikóglett felületképzéssel. (Megjelenés az épület homlokzati oszlopához igazodó.) Tetejére rögzítve, két irányban, rejtett ledes élvilágítással kiképzett, liliomos végzáró elemmel rendelkező antik réz megjelenésű rúd kap helyet. A rudakhoz 1-1 94×86 cm-es egyedi grafikával printelt textil van rögzítve, valamint 1-1 bojtos elköttő is tartozik.

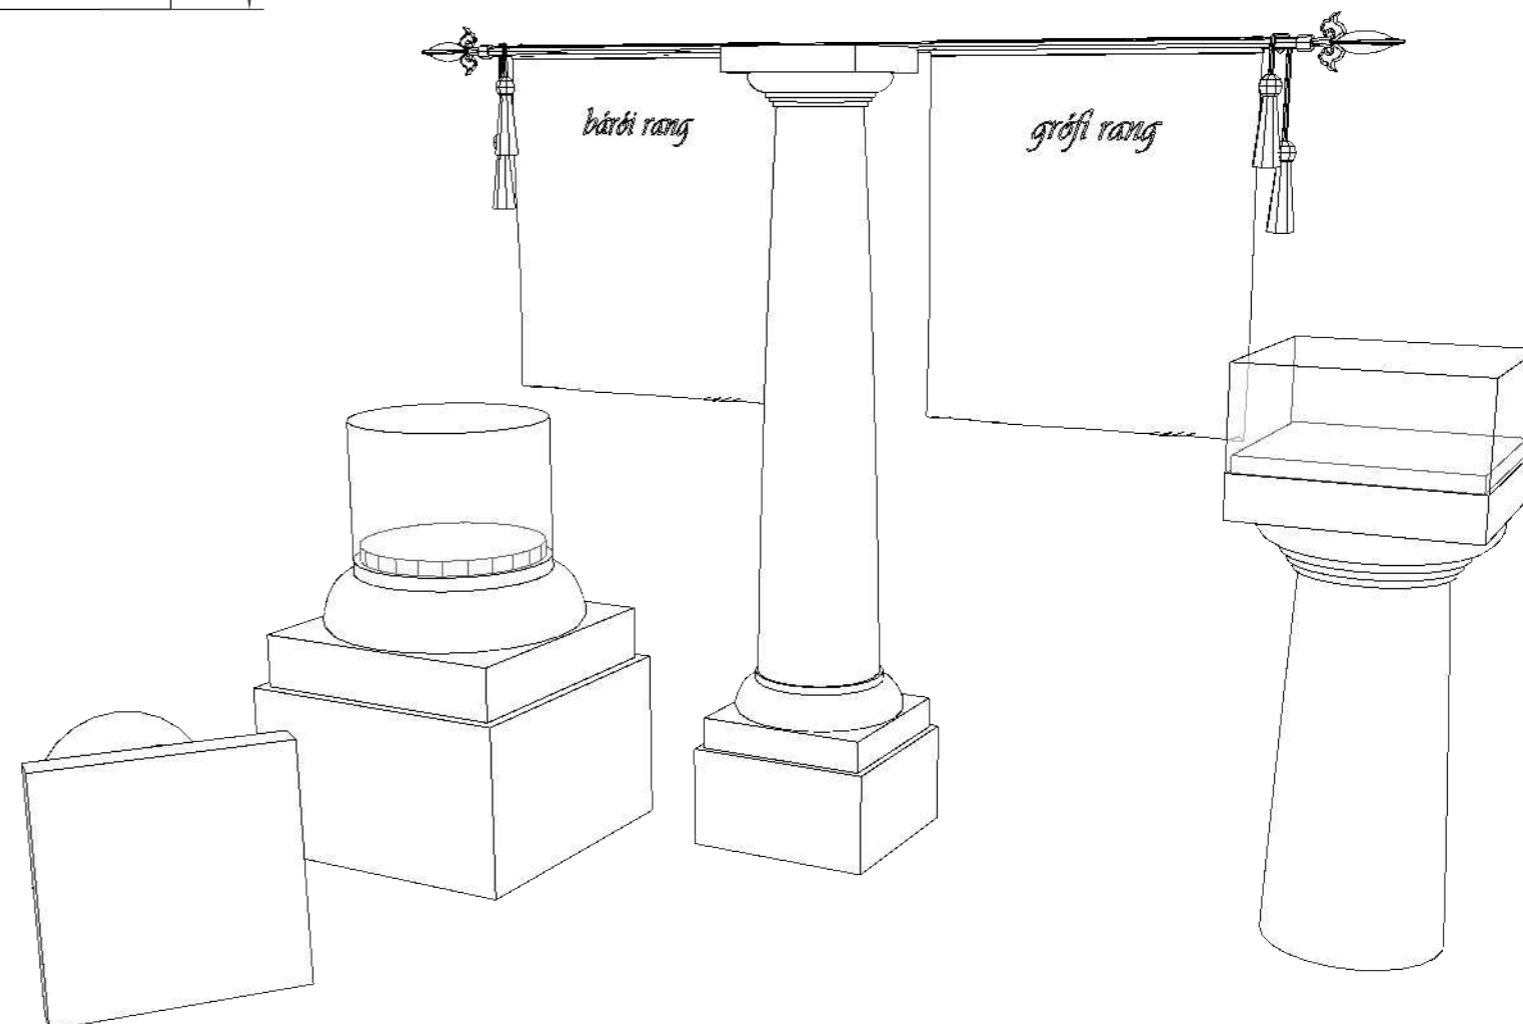


**M=1:20**

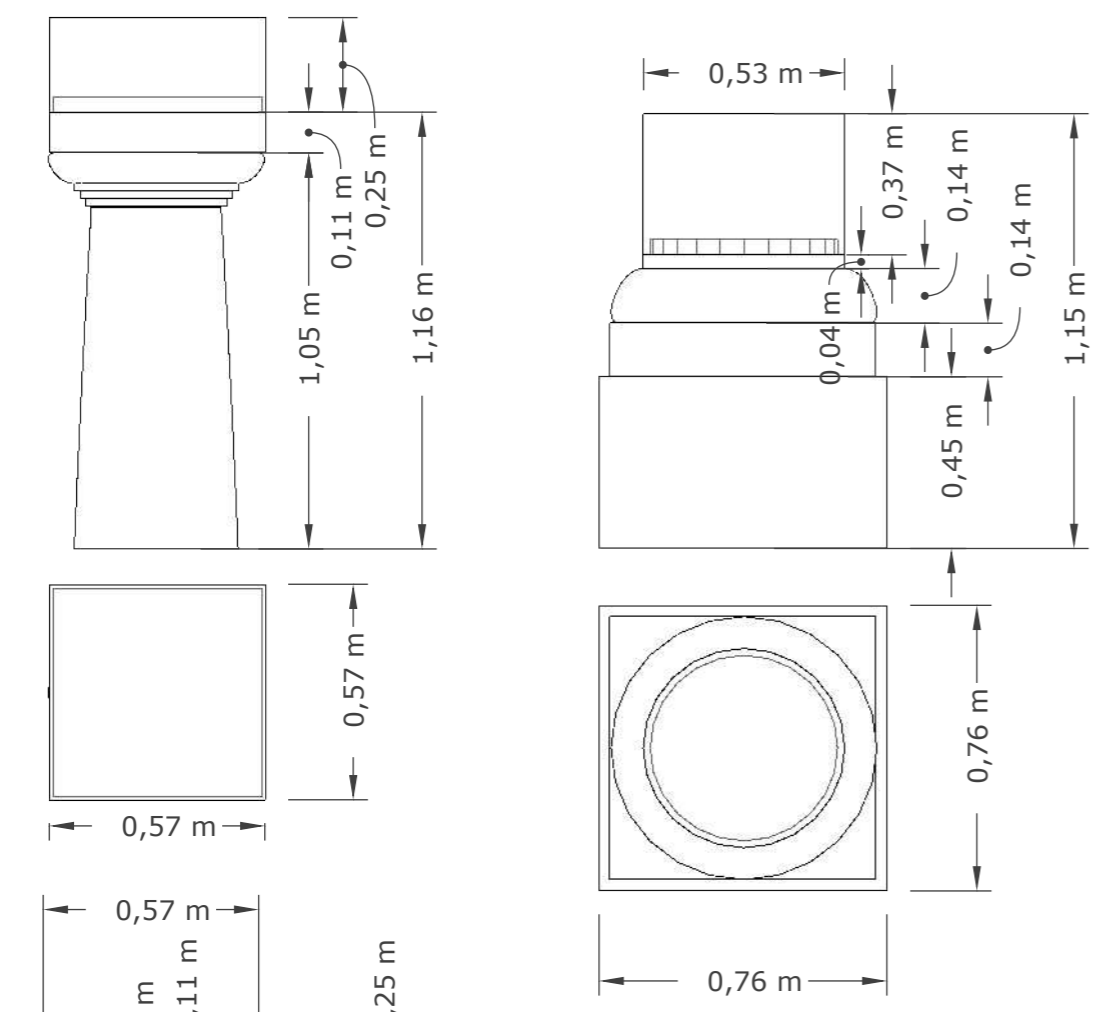

**I./5d. Backlight oszlop**

18mm-es natú MDF-ből kialakított korpuszú, oszlopot formázó posztamens, antikőglett felületképzéssel, belső LED-es világítással, keretbe feszített printelt, laminált backlight filmmel. (Megjelenés az épület homlokzati oszlopához igazodó.)

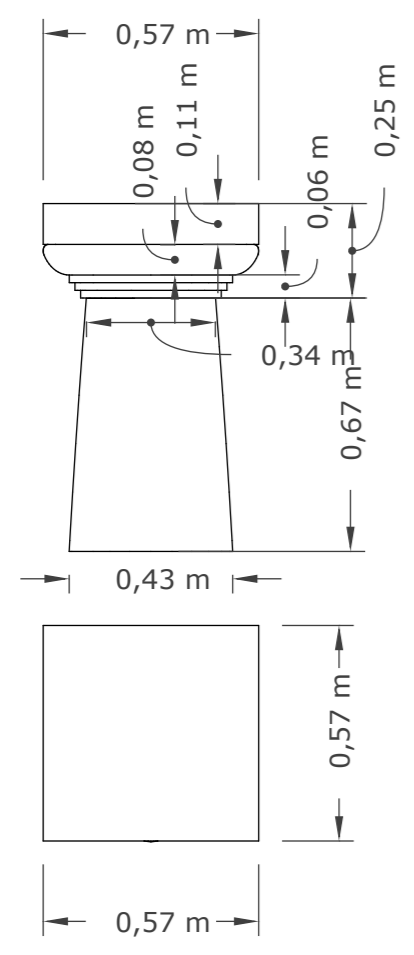


**I./5b. Szögletes vitrin**

18mm-es natú MDF-ből kialakított korpuszú, oszlopot formázó posztamens, antikőglett felületképzéssel. (Megjelenés az épület homlokzati oszlopához igazodó.) Üvegbúra: 3+3mm ragasztott élciszolt biztonsági üveg.

**I./5c. Hengeres vitrin**

18mm-es natú MDF-ből kialakított korpuszú, oszlopot formázó posztamens, antikőglett felületképzéssel. (Megjelenés az épület homlokzati oszlopához igazodó.) Búra: 6mm vastag víztiszta akril henger.

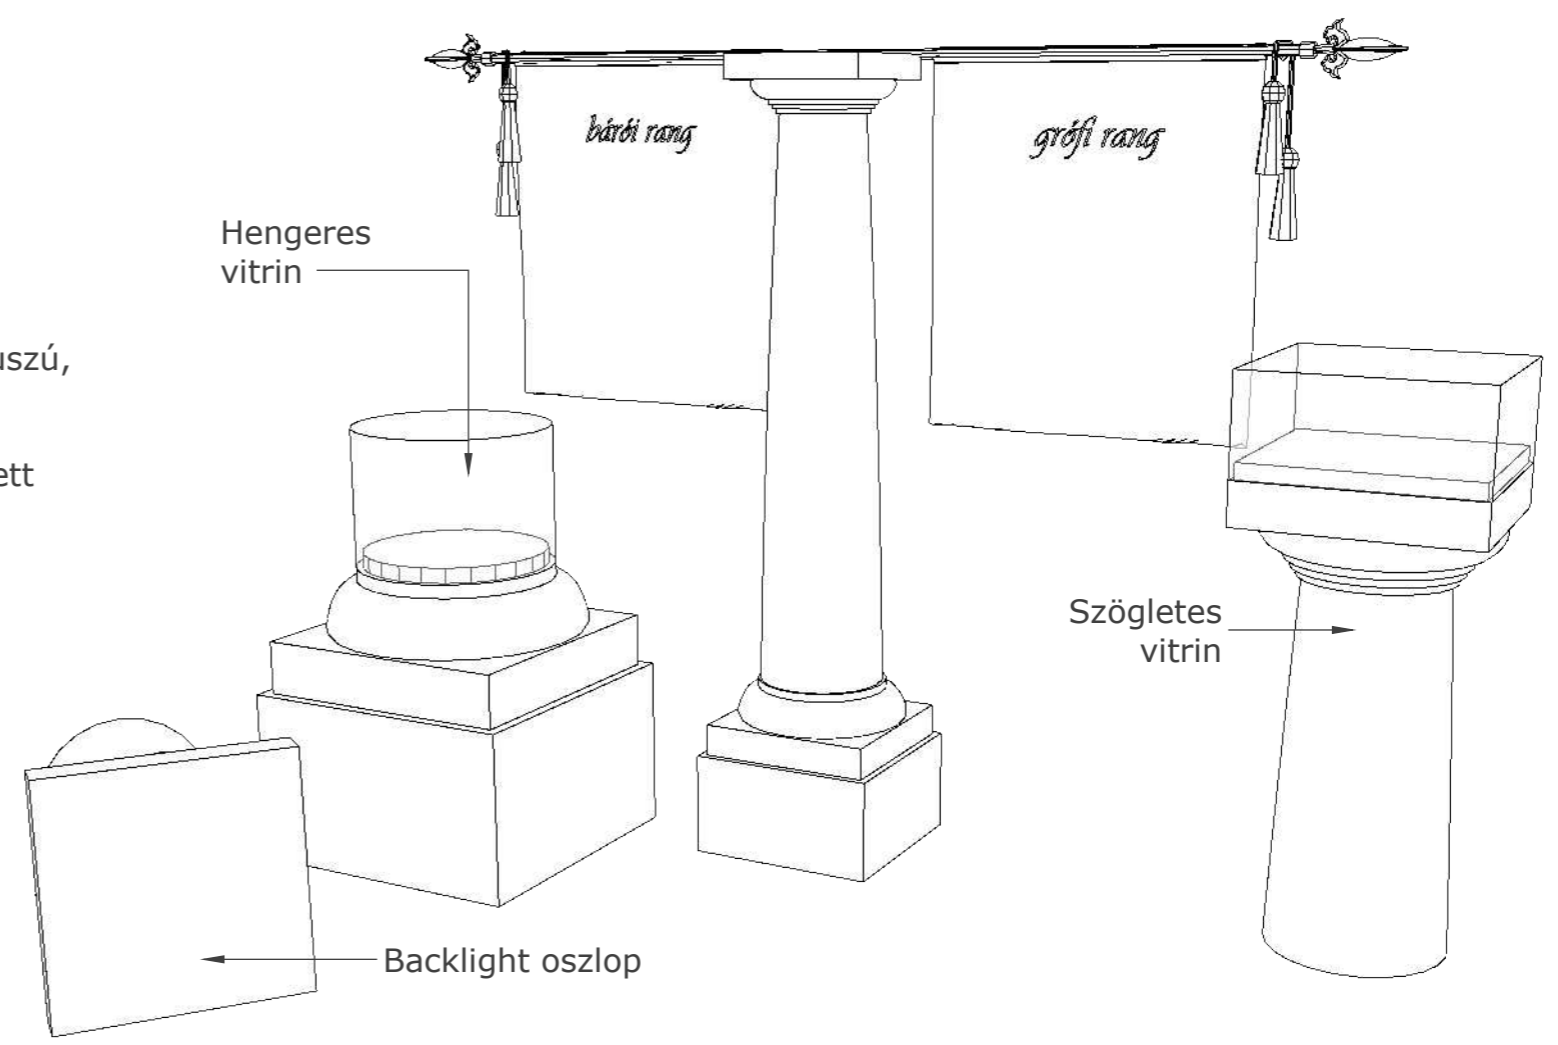

**M=1:20**