
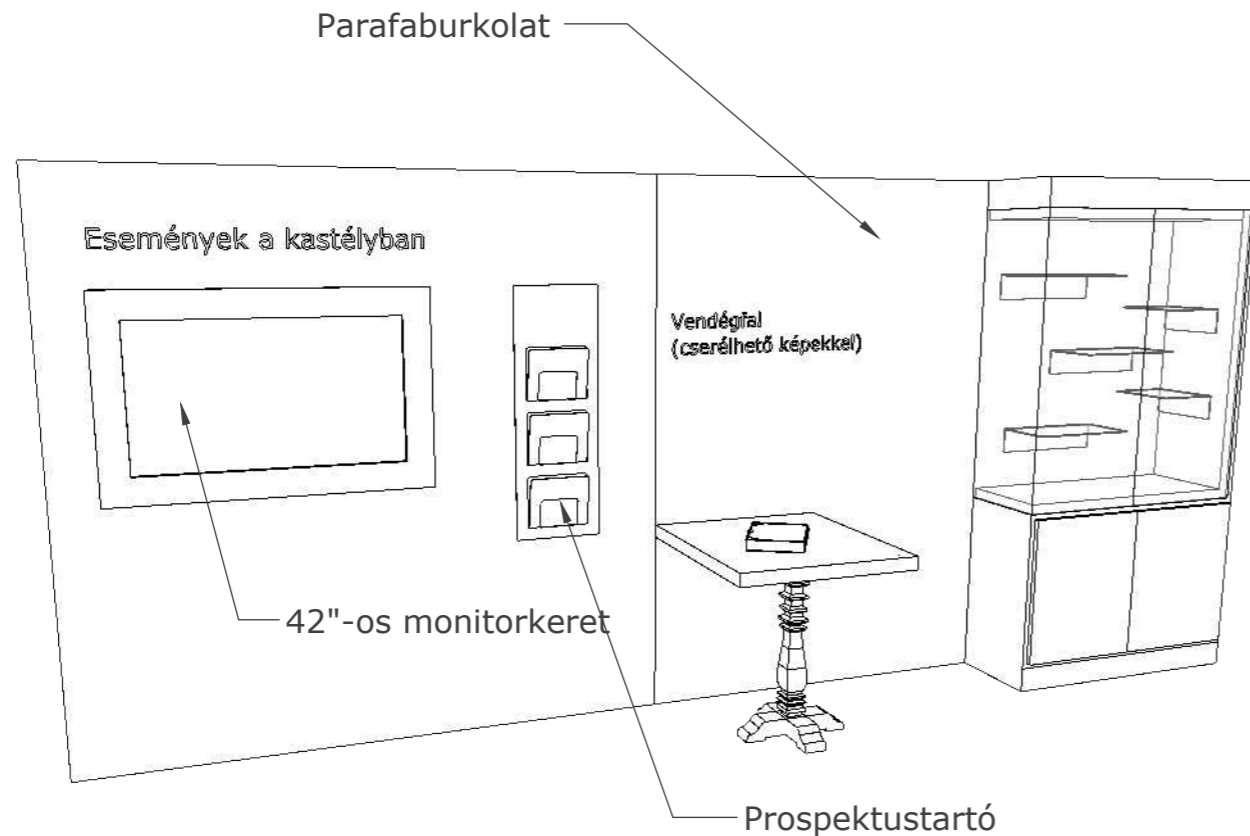


M=1:50

IV./2. Fali monitorkeret falburkoló panellel

Festett MDF-ből készült falburkolat, frontján öntapadós, laminált grafikai vinyllel, egy 150x210 cm-es felületen 5mm-es habkartonból és egy réteg parafaburkolatból álló "vendégfal"-lal. (szín: #BC9C48 aranyokker.)
A falburkolatra egy prospektustartó kerül, valamint egy kiszellőztethető, bontható kivitelű monitorburkolat.
Monitorburkolat: laminált bútortalpból, színazonos ABS élzárással.
(Kronospan 0729 PR Walnut)
Prospektustartó: IKEA SPONTAN ezüst színű.

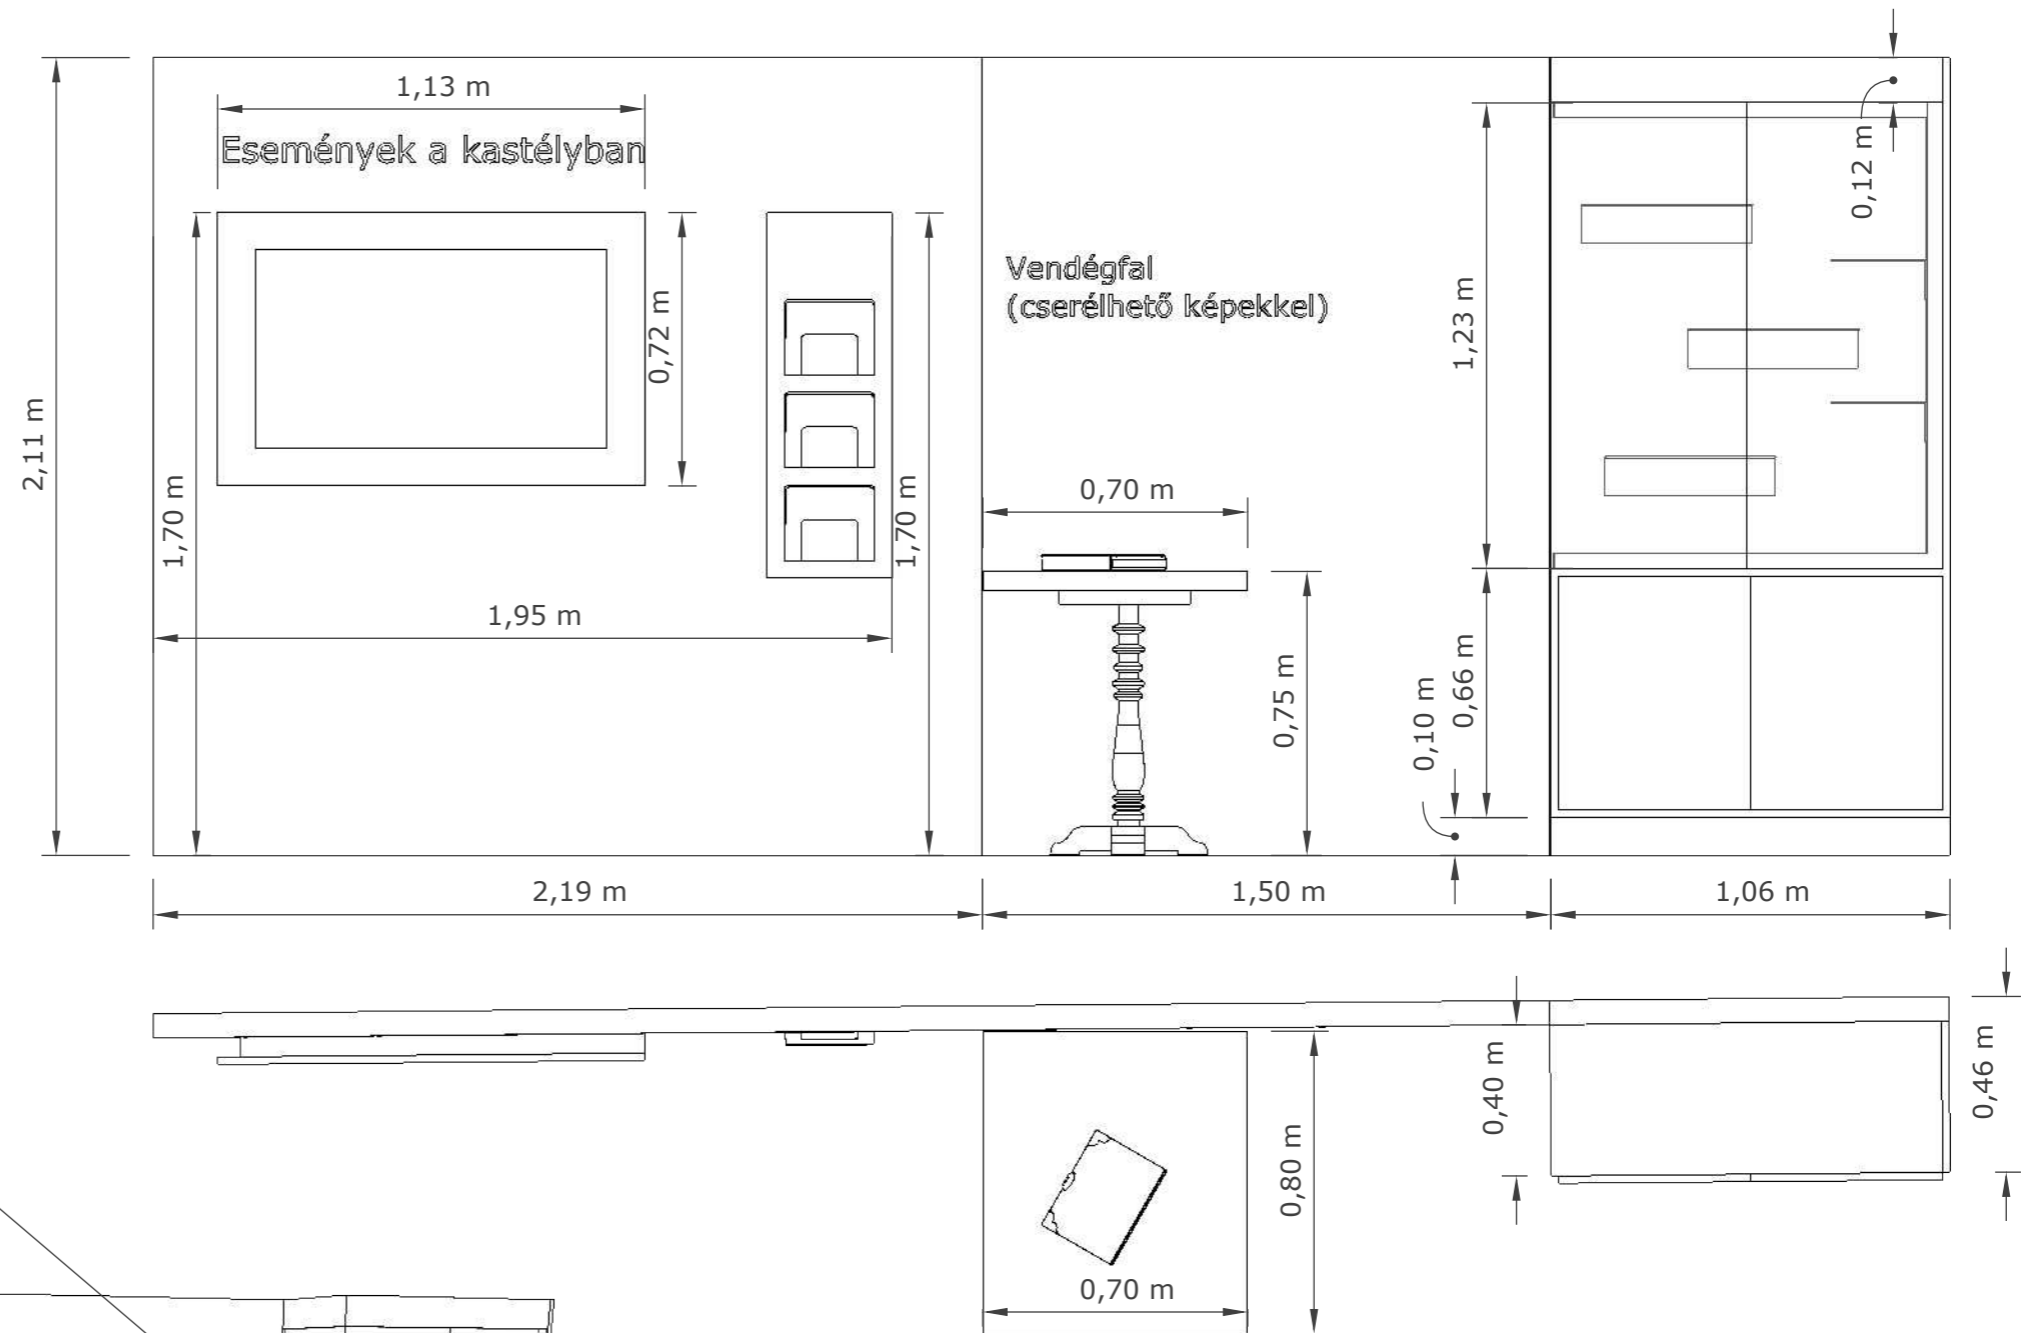


IV./3. Vendégkönyv asztal ülőkékkel

Asztal: Laminált (Kronospan 0729 PR Walnut) asztallap színazonos élzárással.
Az asztal lába tömör bükkfa elemekből készülnek, színazonos páccal felületkezelve.
(Kronospan 0729 PR Walnut) Az installációhoz 2db festett MDF-ből készülő ülőke is tartozik. Ülőke színe: #BC9C48 aranyokker.

IV./4. Vitrin

Festett MDF korpuzú (szín: #BC9C48 aranyokker), alul nyílóajtós szekrénnyel, felül fix oldalüveges, nyíló üvegajtós vitrin LED-es világítással, vitrin és bútorzárral.
Üveg: 4+4mm-es ragasztott, élcsiszolt biztonsági üveg.
A vitrinben 2+3db 10mm vastag akrilpolc (tágykiemelő) kap helyet.

M=1:20


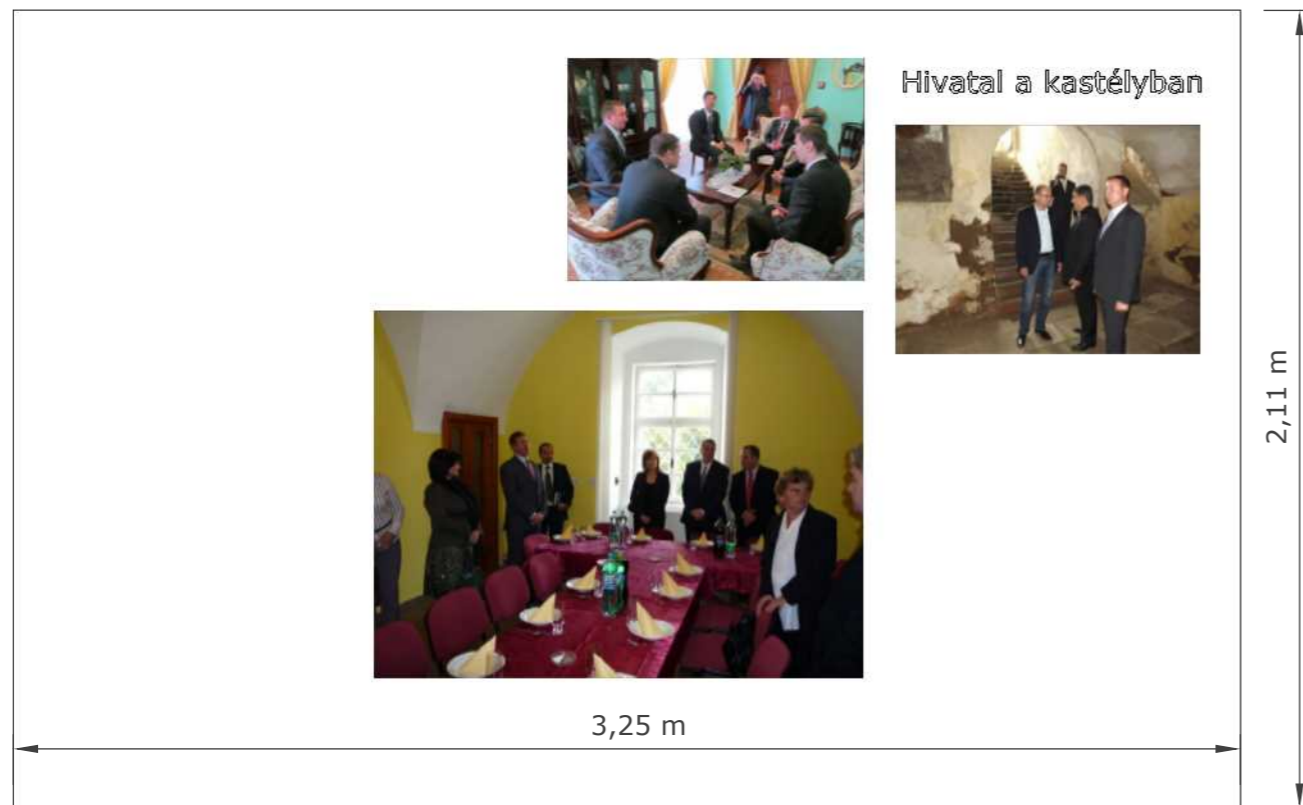


IV./1. Grafikai tabló

Direktbe nyomtatott 324×210 cm-es, 24 mm vastag "STADUR SIGN SF" szendvicslemez grafikai tabló.

IV./RB. Radiátorburkolat

Bontható kivitelű, laminált bútorlapból készülő radiátorburkolat színazonos ABS élzárással és színazonosra pácolt perforált rétegelt lemezcserétekkel. (Kronospan 0729 PR Walnut)

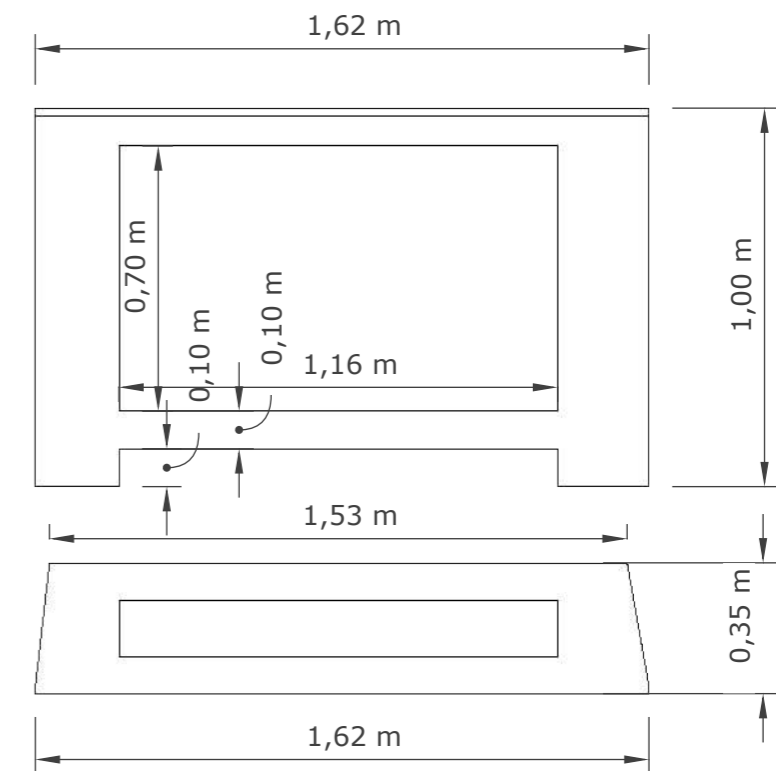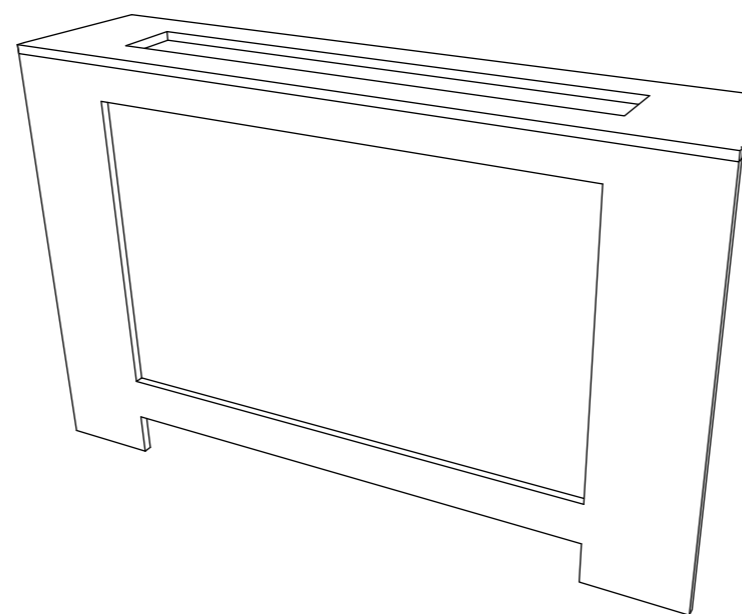

M=1:20