
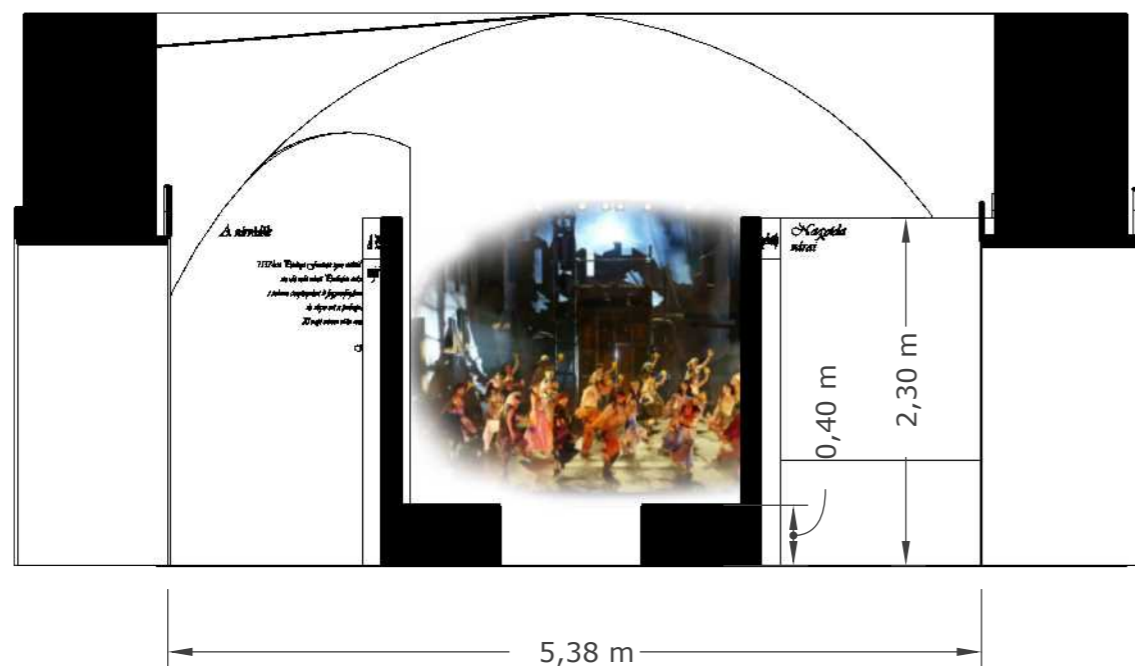


II./4. Backlight fülke installáció

Laminált bútorlappból készülő installáció keretbe feszített printelt, laminált backlight filmmel, LED-es világítással, bútorlappal színazonos ABS élzárással. (Kronospan 0729 PR Walnut)

M=1:50

M=1:50

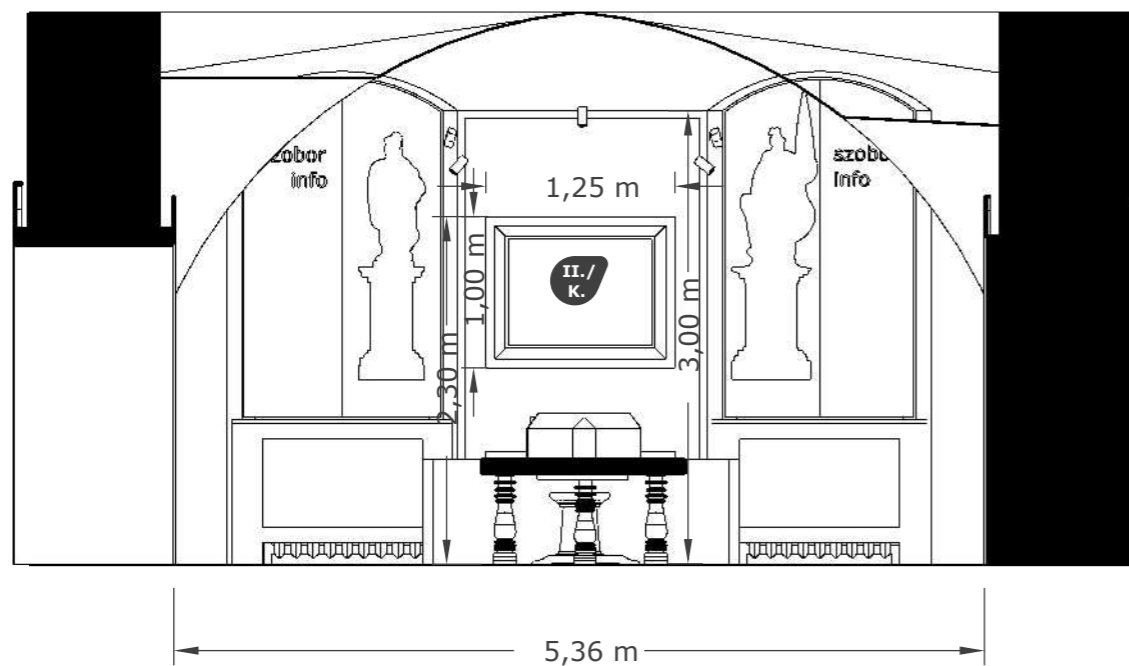


II./K. Archív kép keretben



120×100 cm befoglaló méretű, profilozott festett MDF keretbe rakott fekete-fehér laminált fotó print.

II./2a. 2b. Ablakpaletta és radiátorburkolat

Bontható kivitelű, laminált bútorlapból készülő radiátorburkolat színazonos ABS élzárással és színazonosra pácolt perforált rétegelt lemezrács betétekkel. (Kronospan 0729 PR Walnut)
Az ablakokra öntapadós laminált grafikai printtekkel kasírozott MDF spaletták kerülnek.

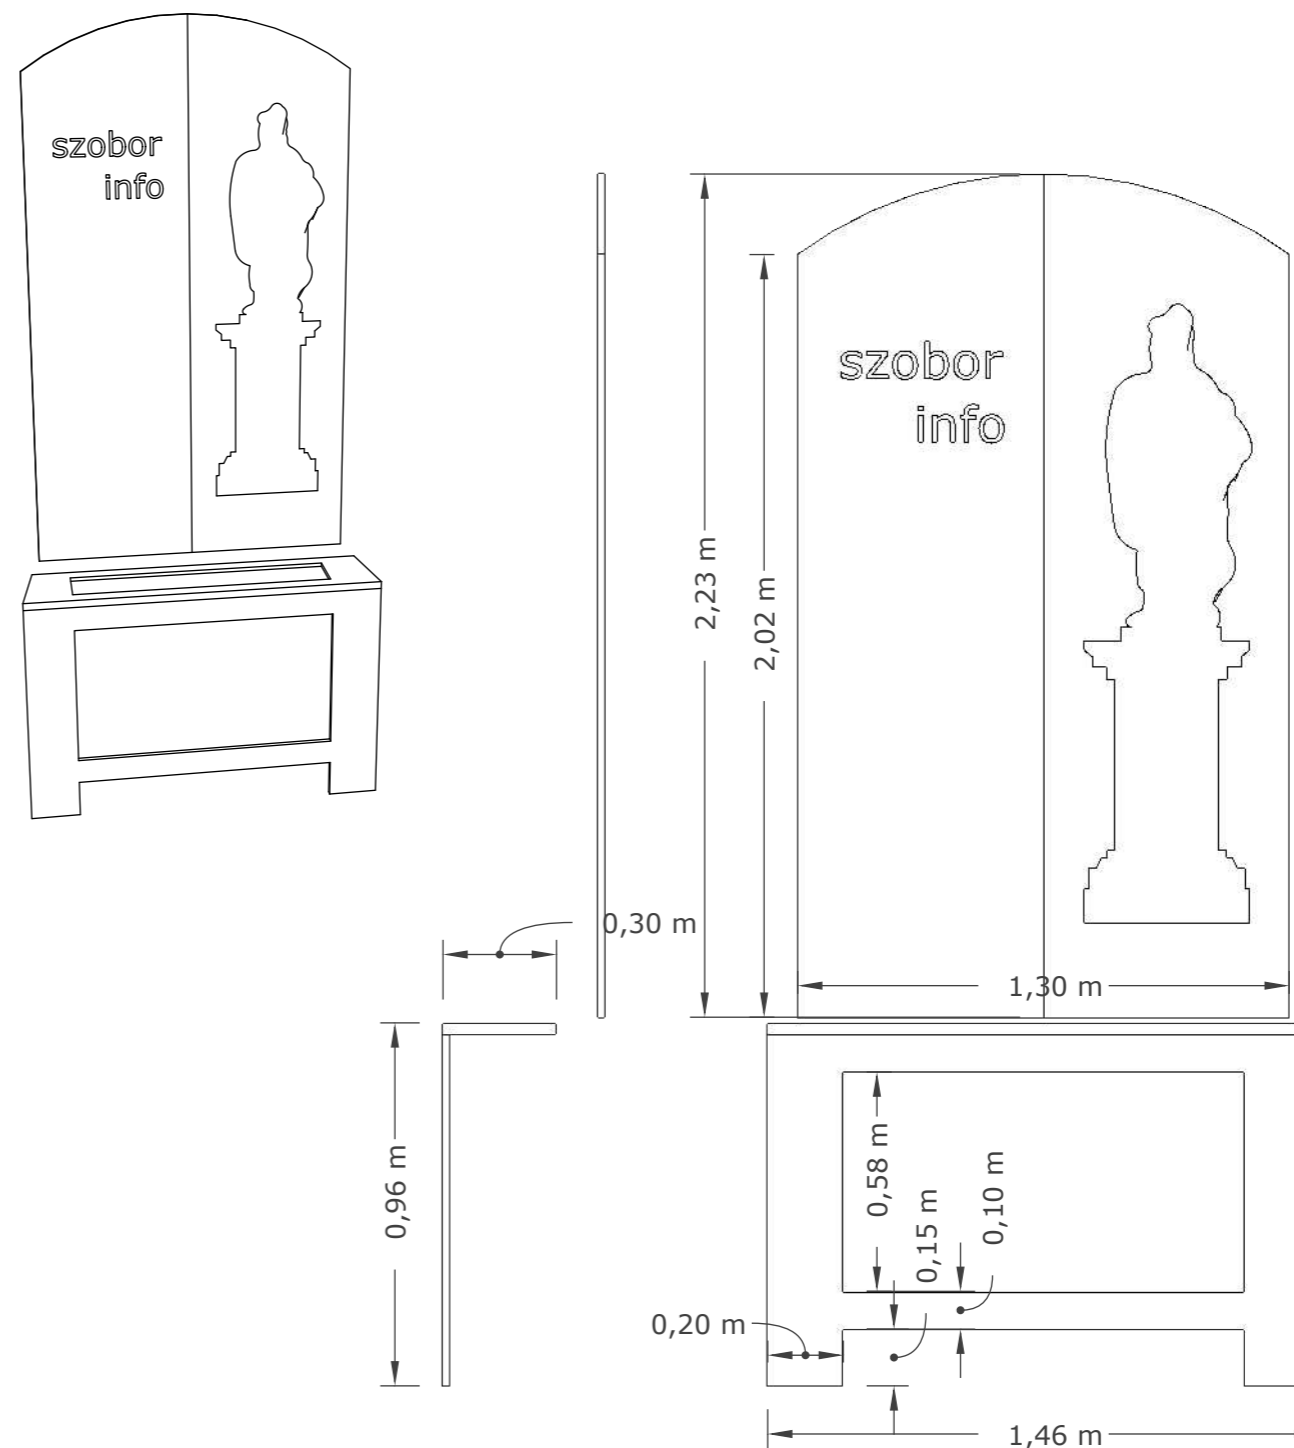


M=1:20

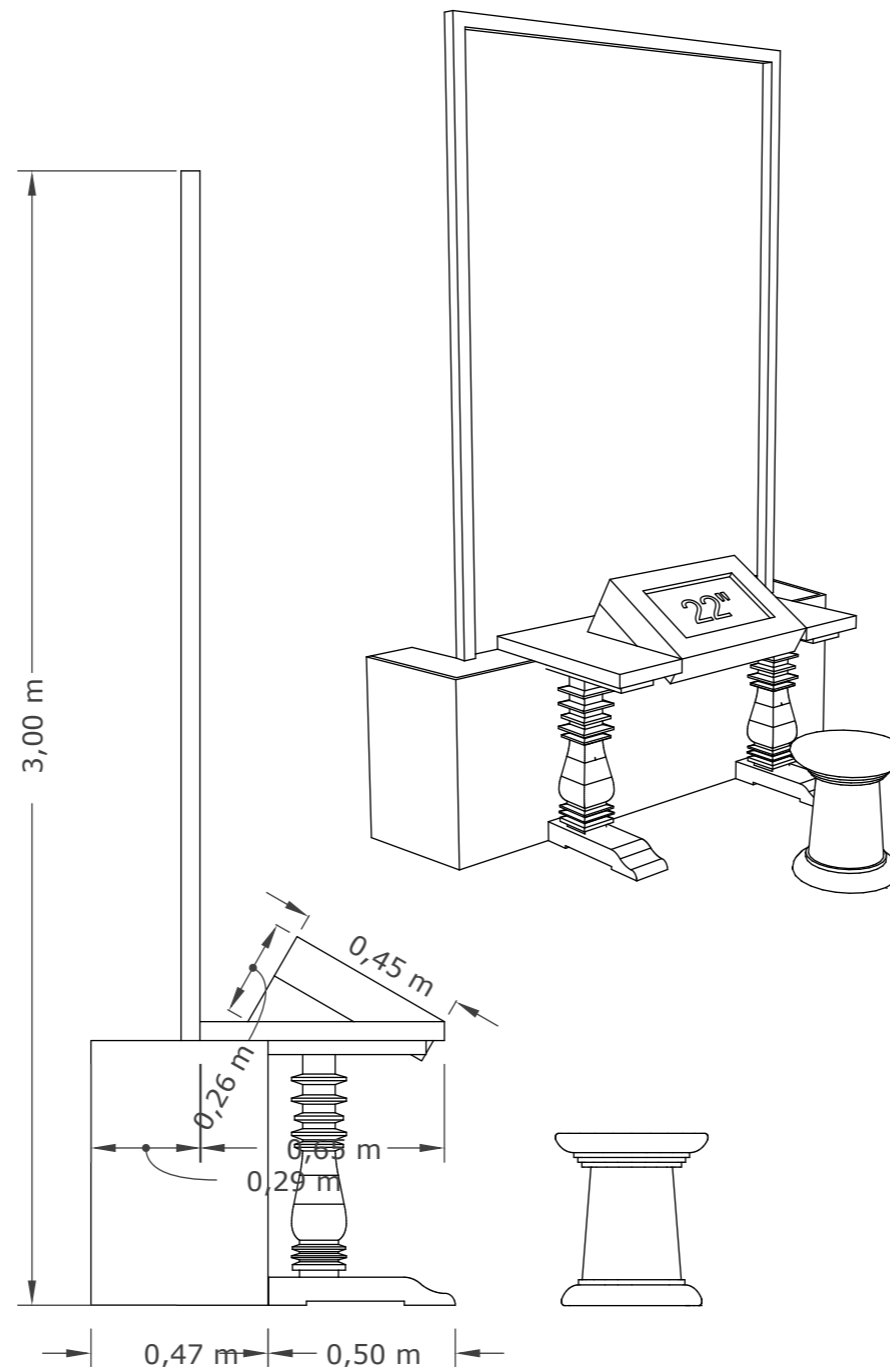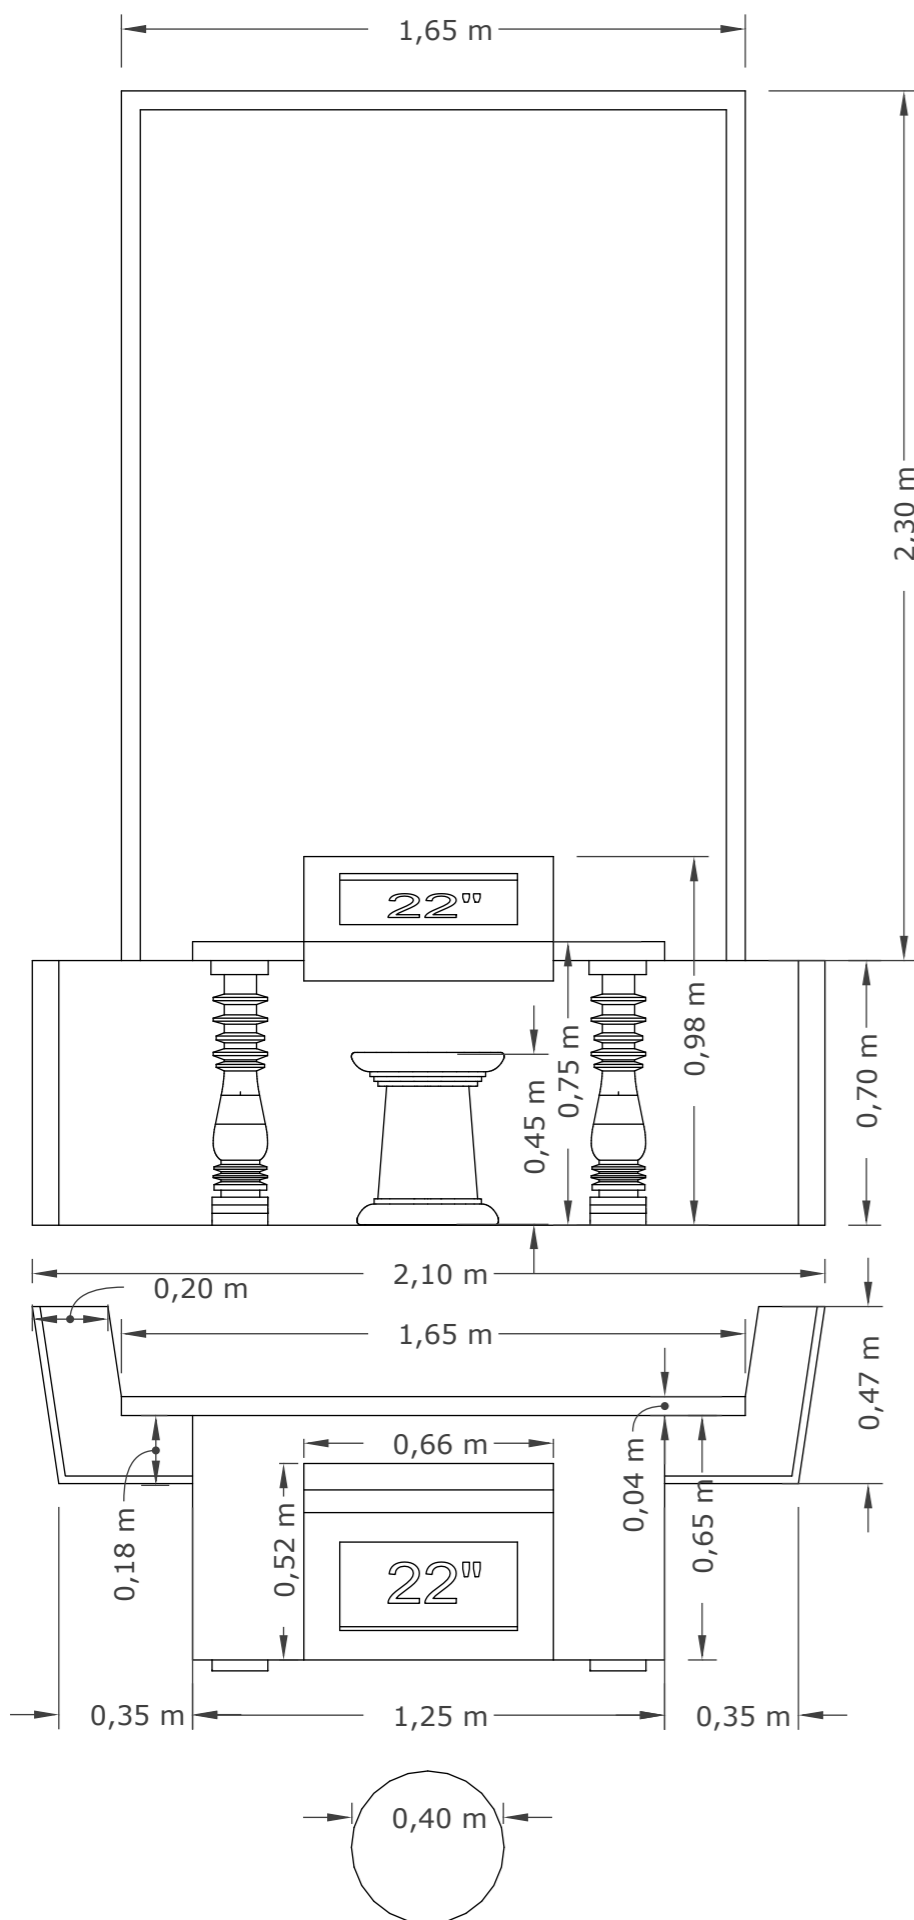

II./3. Monitoros asztal kiegészítőkkel

Asztal: Laminált (Kronospan 0729 PR Walnut) bútorlapba kiszellőztethető módon beépített 22"-os érintőképernyő. A monitorkeret festett MDF és perforált fémlemez (festés: #BC9C48 aranyokker) Az asztal lábai tömör bükkfa elemekből készülnek, színazonos páccal felületkezelve. Az asztal laminált bútorlapból készített falburkolathoz illeszkedik, ami színazonos ABS élzárással készül. (Kronospan 0729 PR Walnut) Fehérre festett 40×40mm-es zártszelvény keret csatlakozik a falburkolathoz, amely a helyi világítás tartóváza. A keretet a falhoz csavarozással rögzíteni kell. Az installációhoz egy festett MDF-ből készülő ülőke is tartozik. Ülőke színe: #BC9C48 aranyokker.

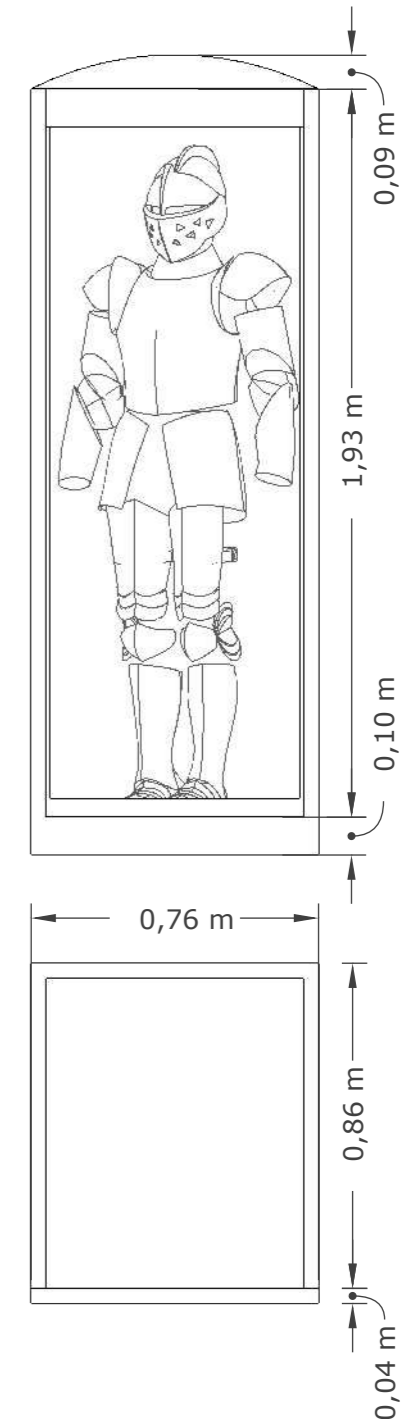

II./7. Fülkevitrin műtárgymásolattal

M=1:20

II./7. Fülkevitrin műtárgymásolattal


Festett MDF szerkezet, fixen rögzített keretes üvegajtóval. Üveg 4+4mm-es ragasztott biztonsági üveg. A vitrin belső LED-es világítást kap. A bútor vizes bázisú festett felületkezelésű, színe: #BC9C48 aranyokker. A vitrinbe korabeli katonafelszerelés (öltözet) kerül bemutatásra. A műtárgymásolat kurátori útmutatás alapján készül.

II./1. Kombinált installáció épületmakettel



Belső fém zártszellvény vázra natúr MDF burkolattal kialakított pengefal szerkezet, egyik oldalán csatlakozó makettasztallal, másik oldalán laminált bútorlapból készülő ülőpaddal. A falazat frontjain öntapadós, laminált grafikai printek kapnak helyet. A makettasztal festett fedlapból és pácolt tömör bükkklázból áll. Rajta a Csáky-Schell kastély interaktív épületmakettje áll (kialakítása kurátori útmutatás szerint készül). A falazat printek által nem fedett felületei vizes bázisú festést kapnak. Laminált bútorlap:(Kronospan 0729 PR Walnut) Festés színe: #BC9C48 aranyokker.


II./8. Grafikai tábló

Direktbe nyomtatott kontúrvágott 240×250 cm-es, 24 mm vastag "STADUR SIGN SF" szendvicselemez grafikai tábló.

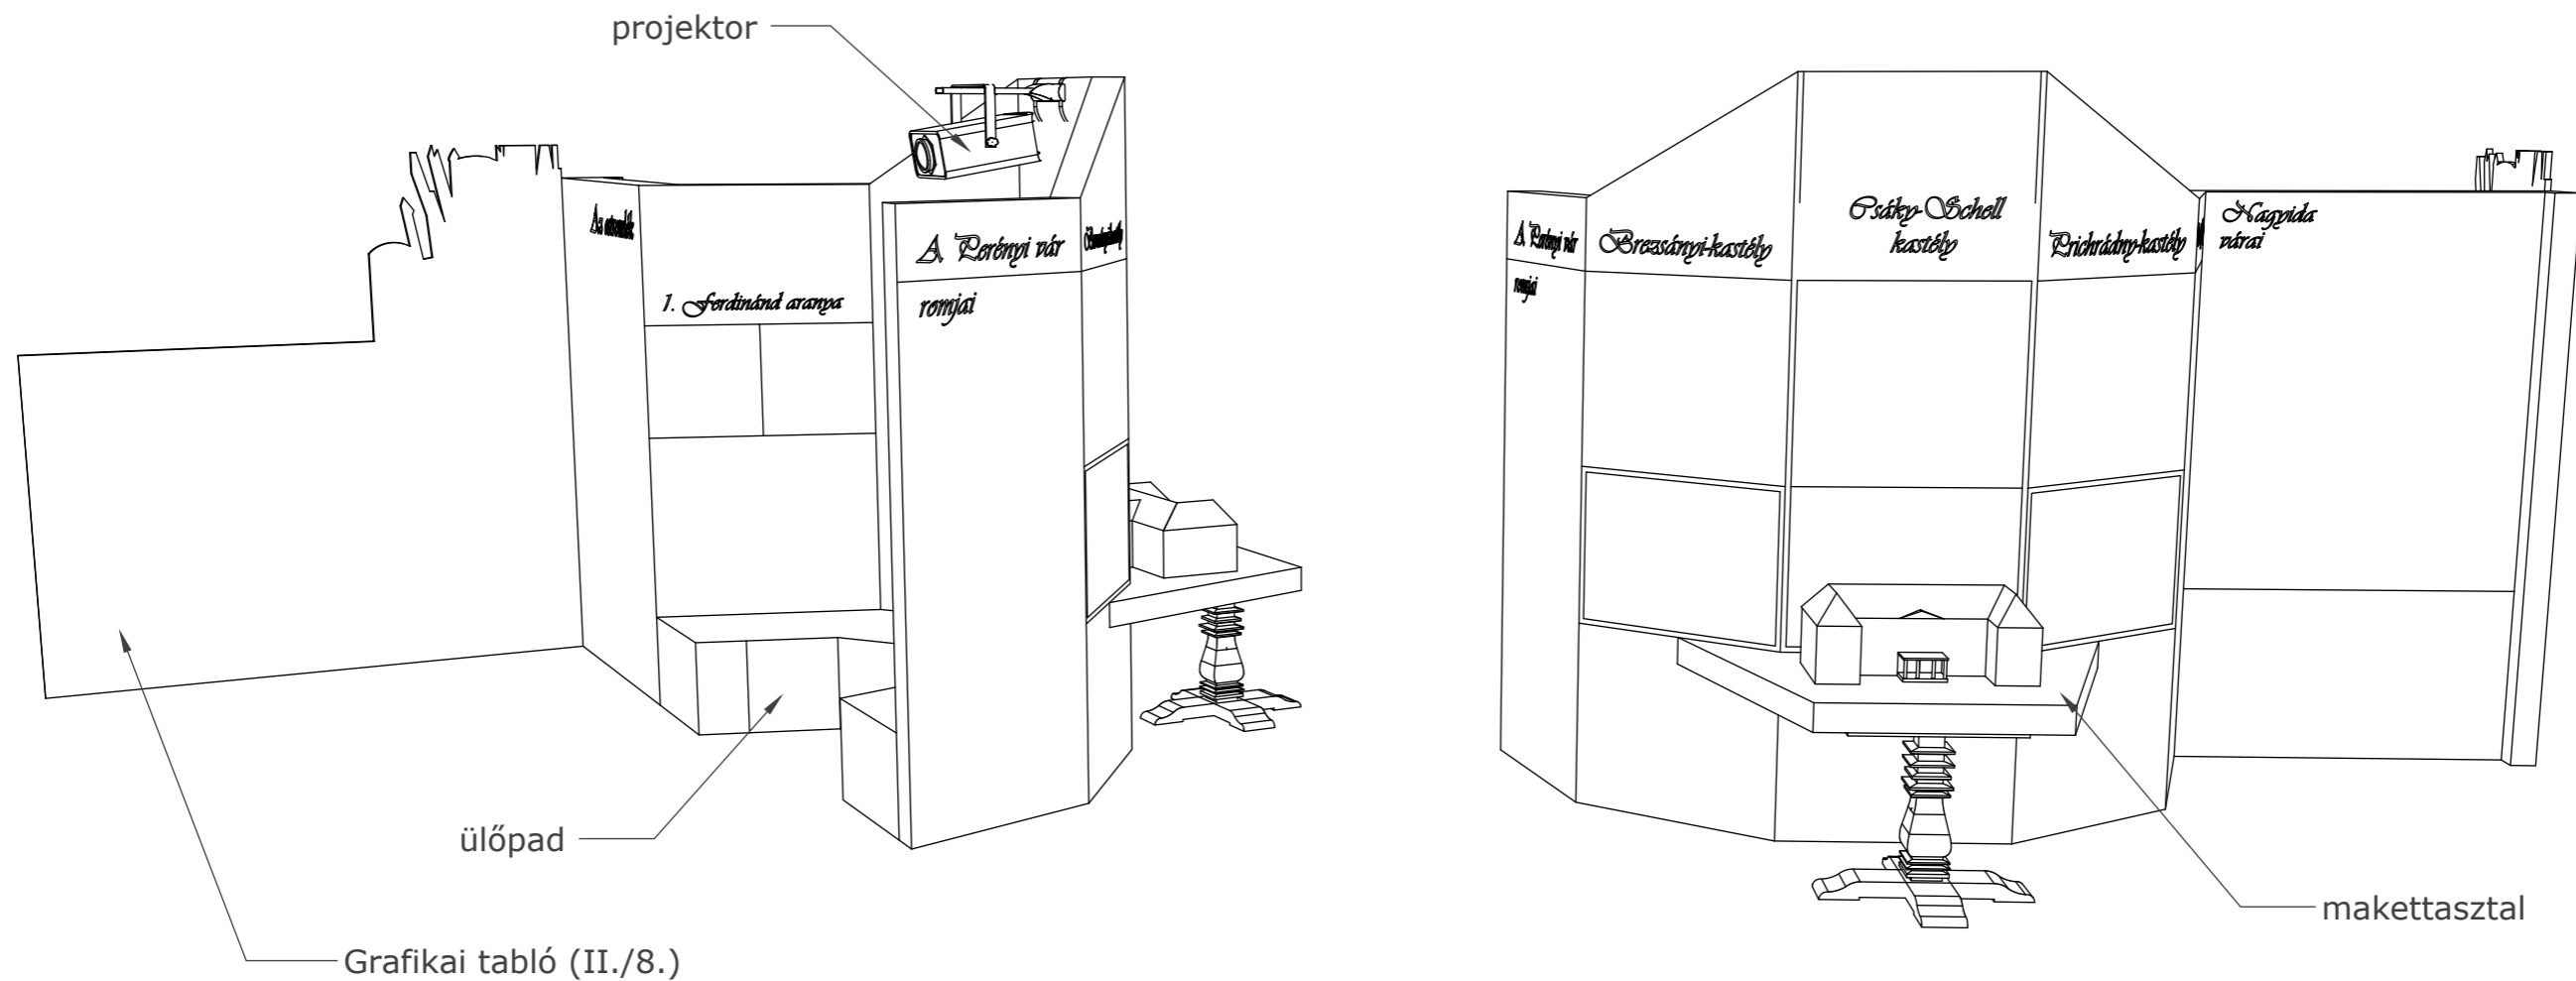


M=1:20

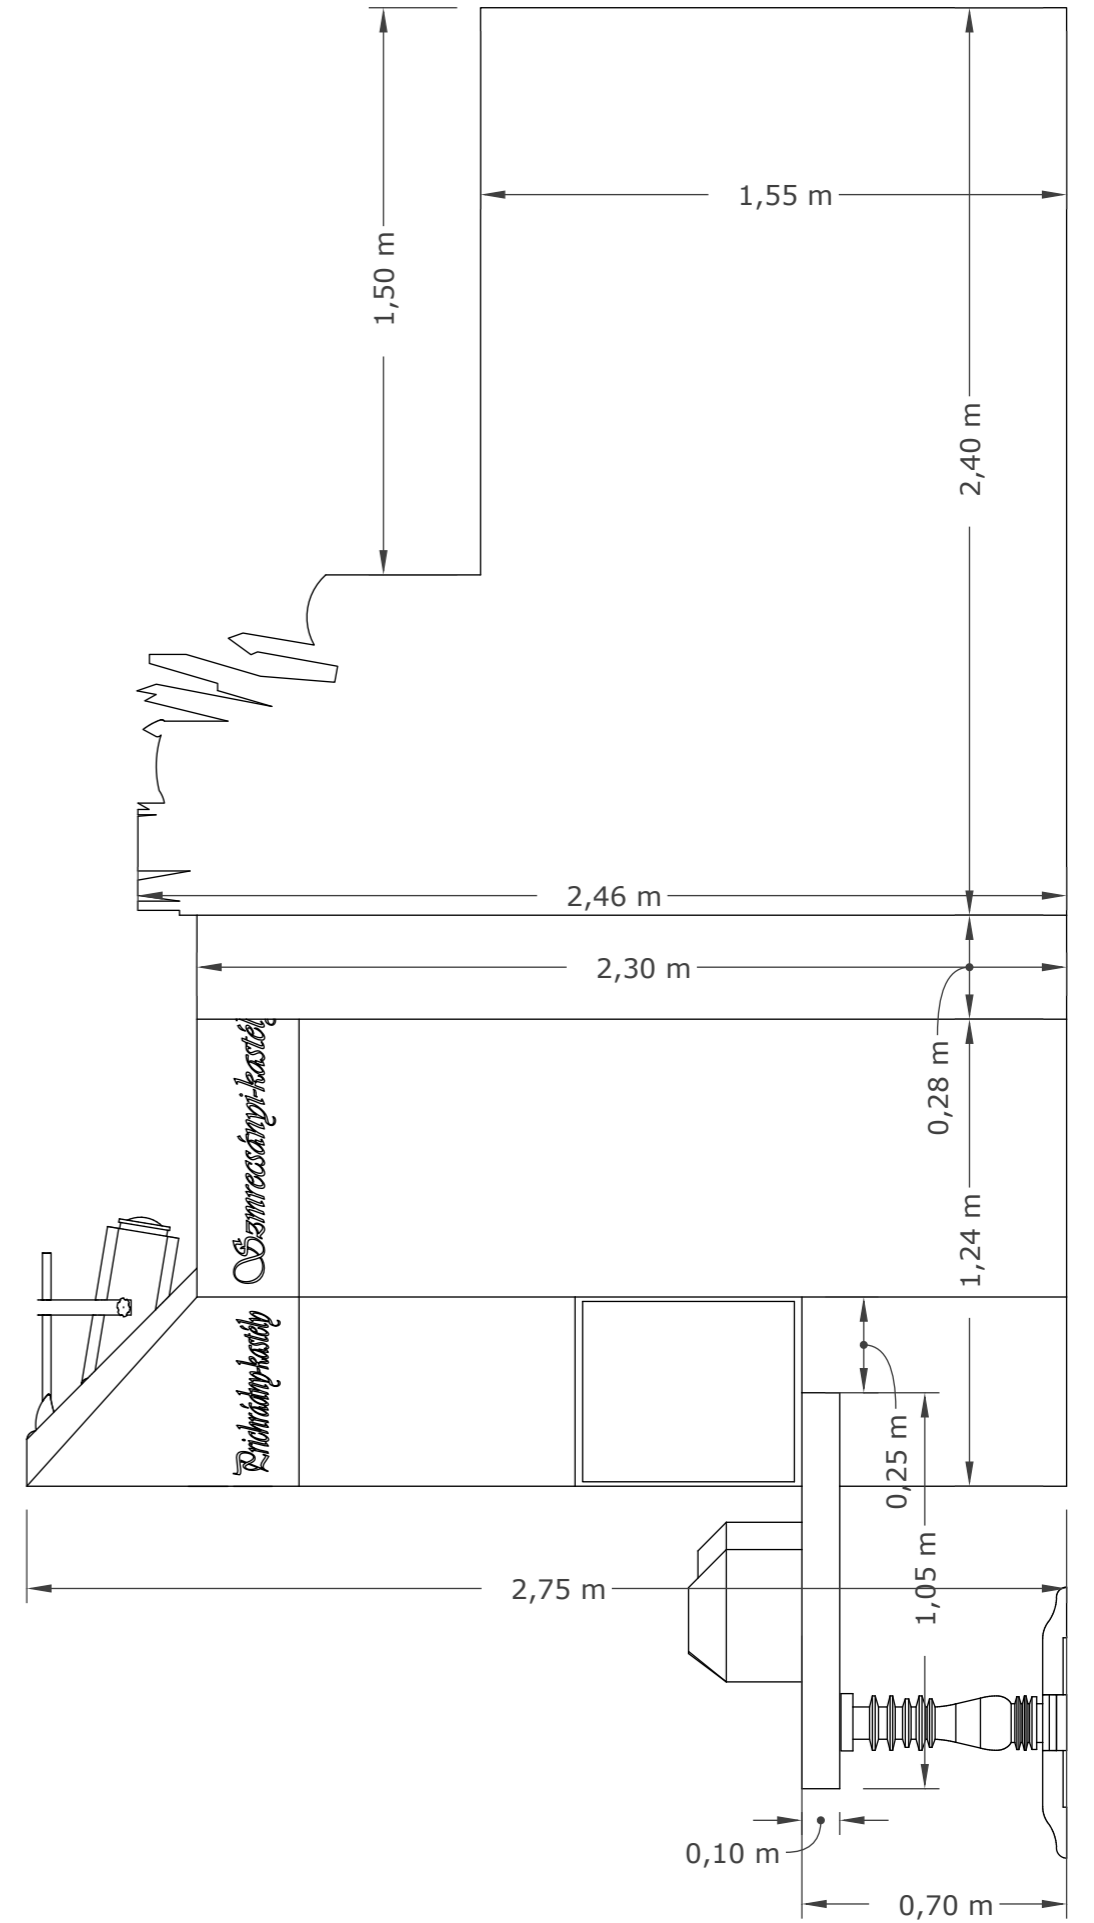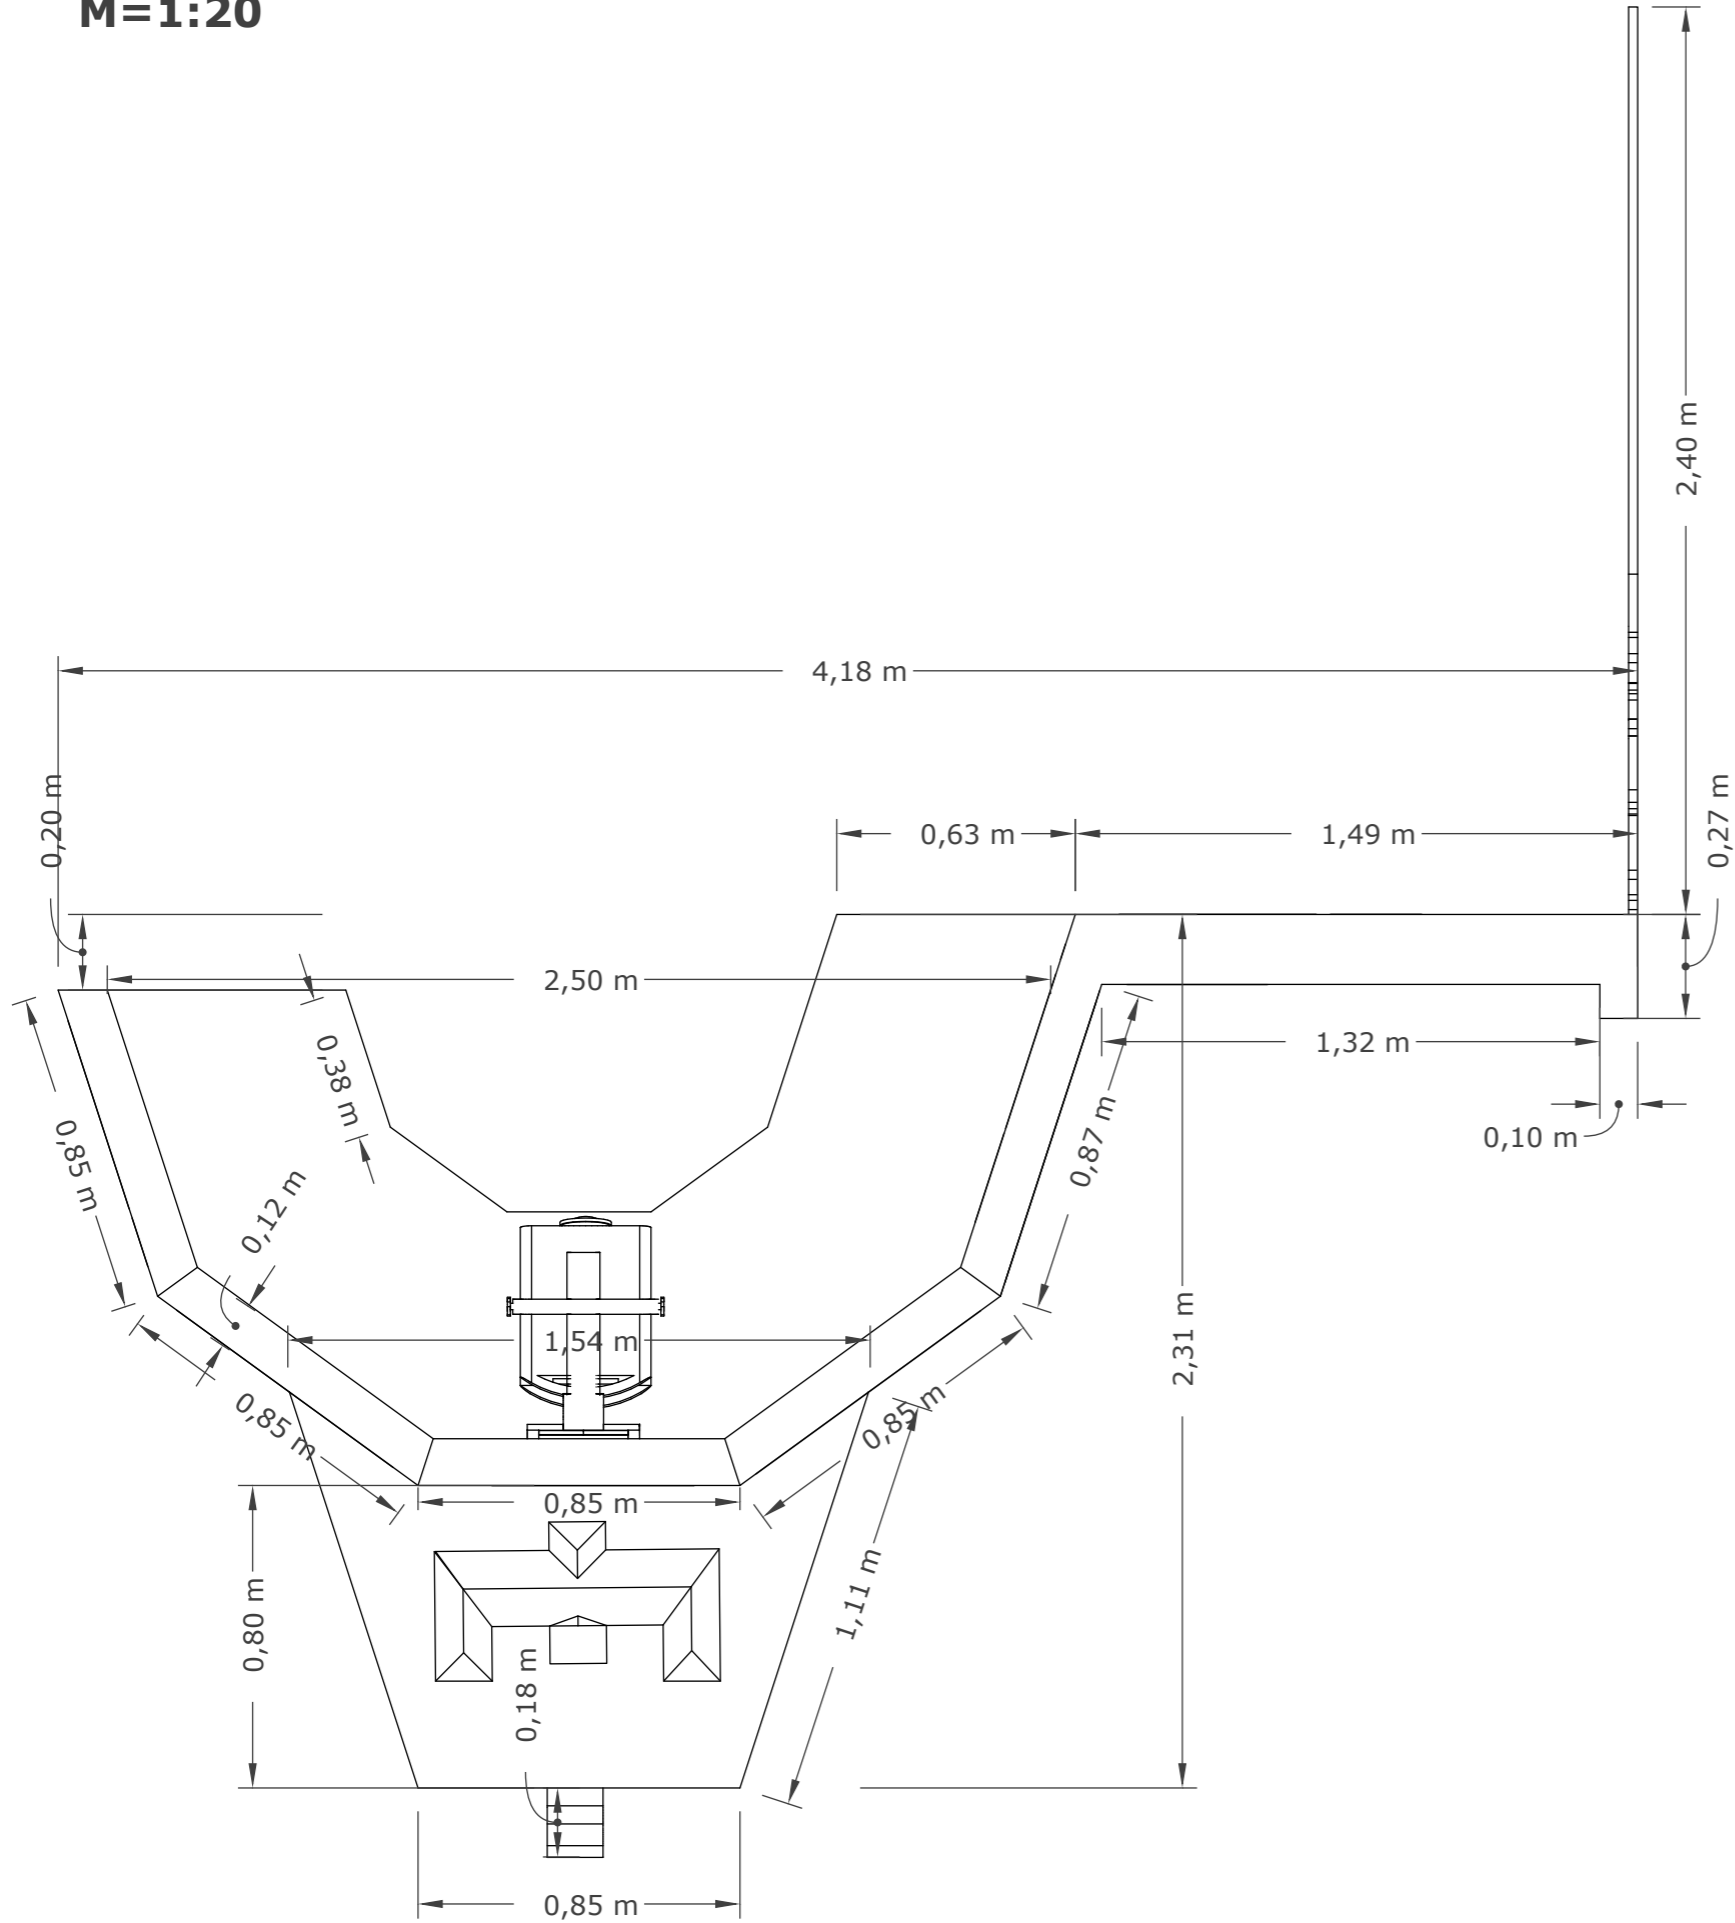

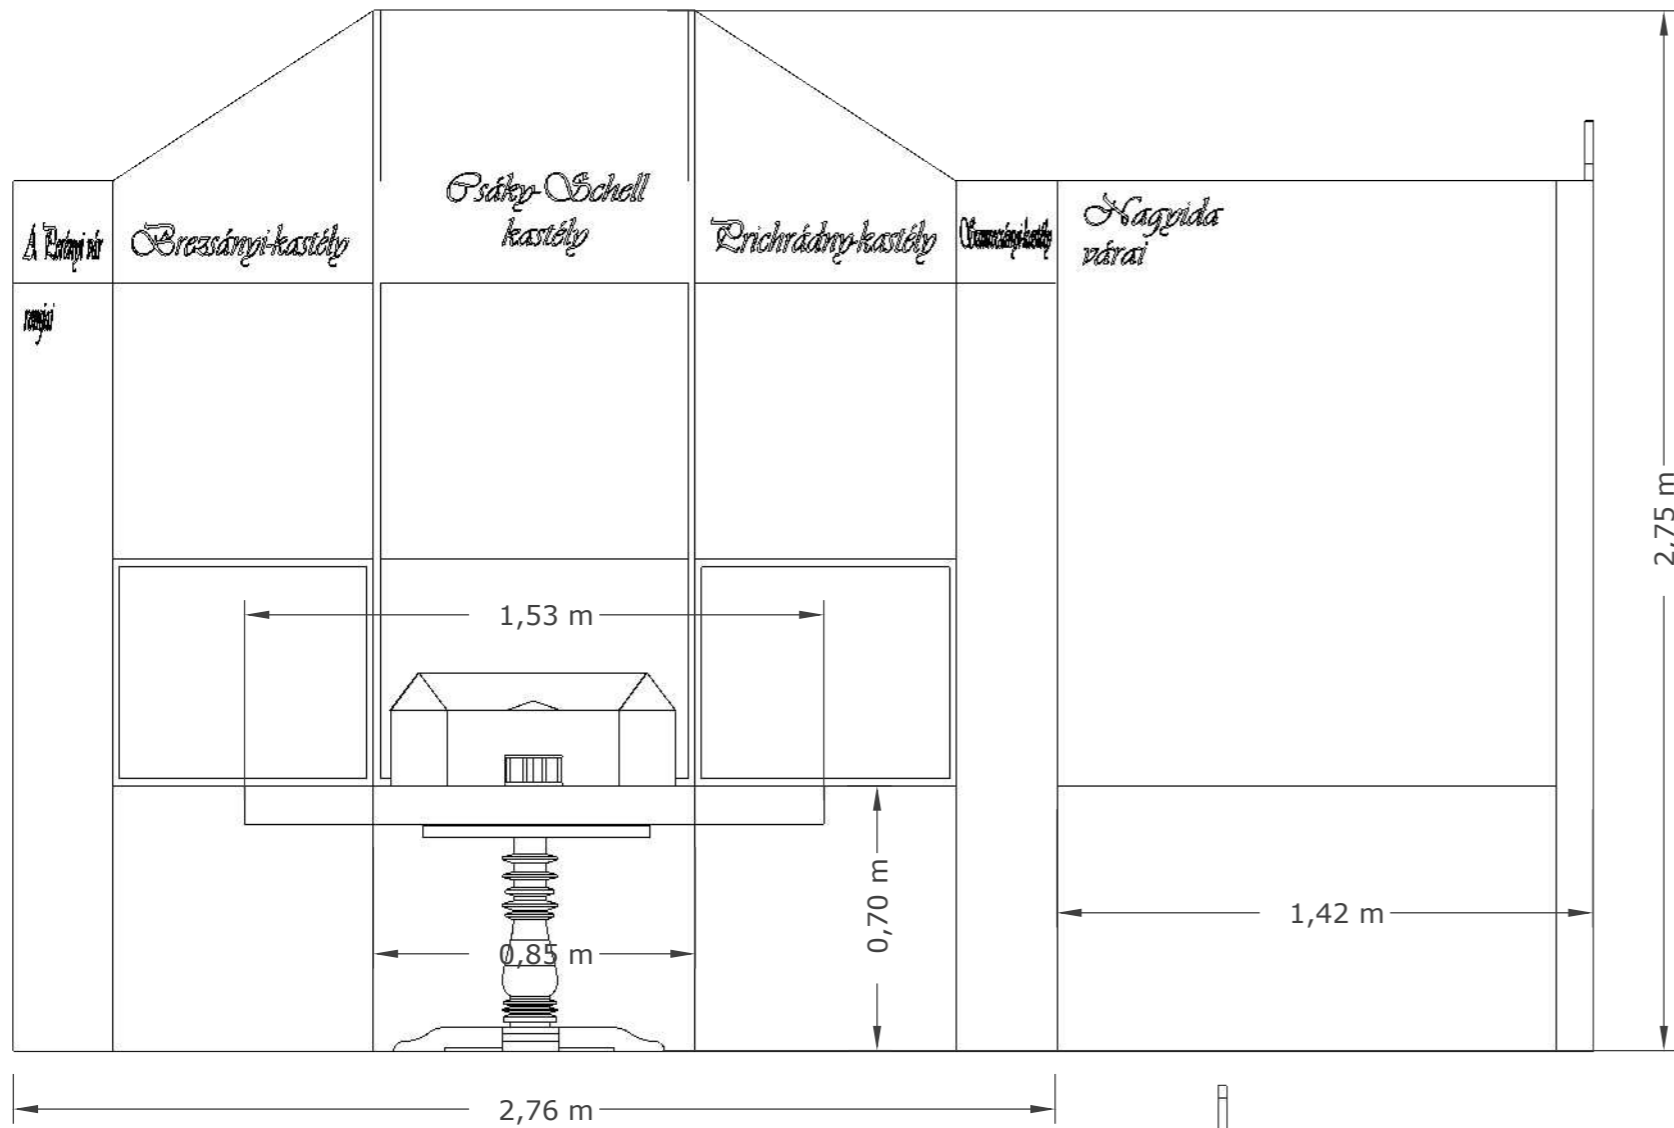


M=1:20

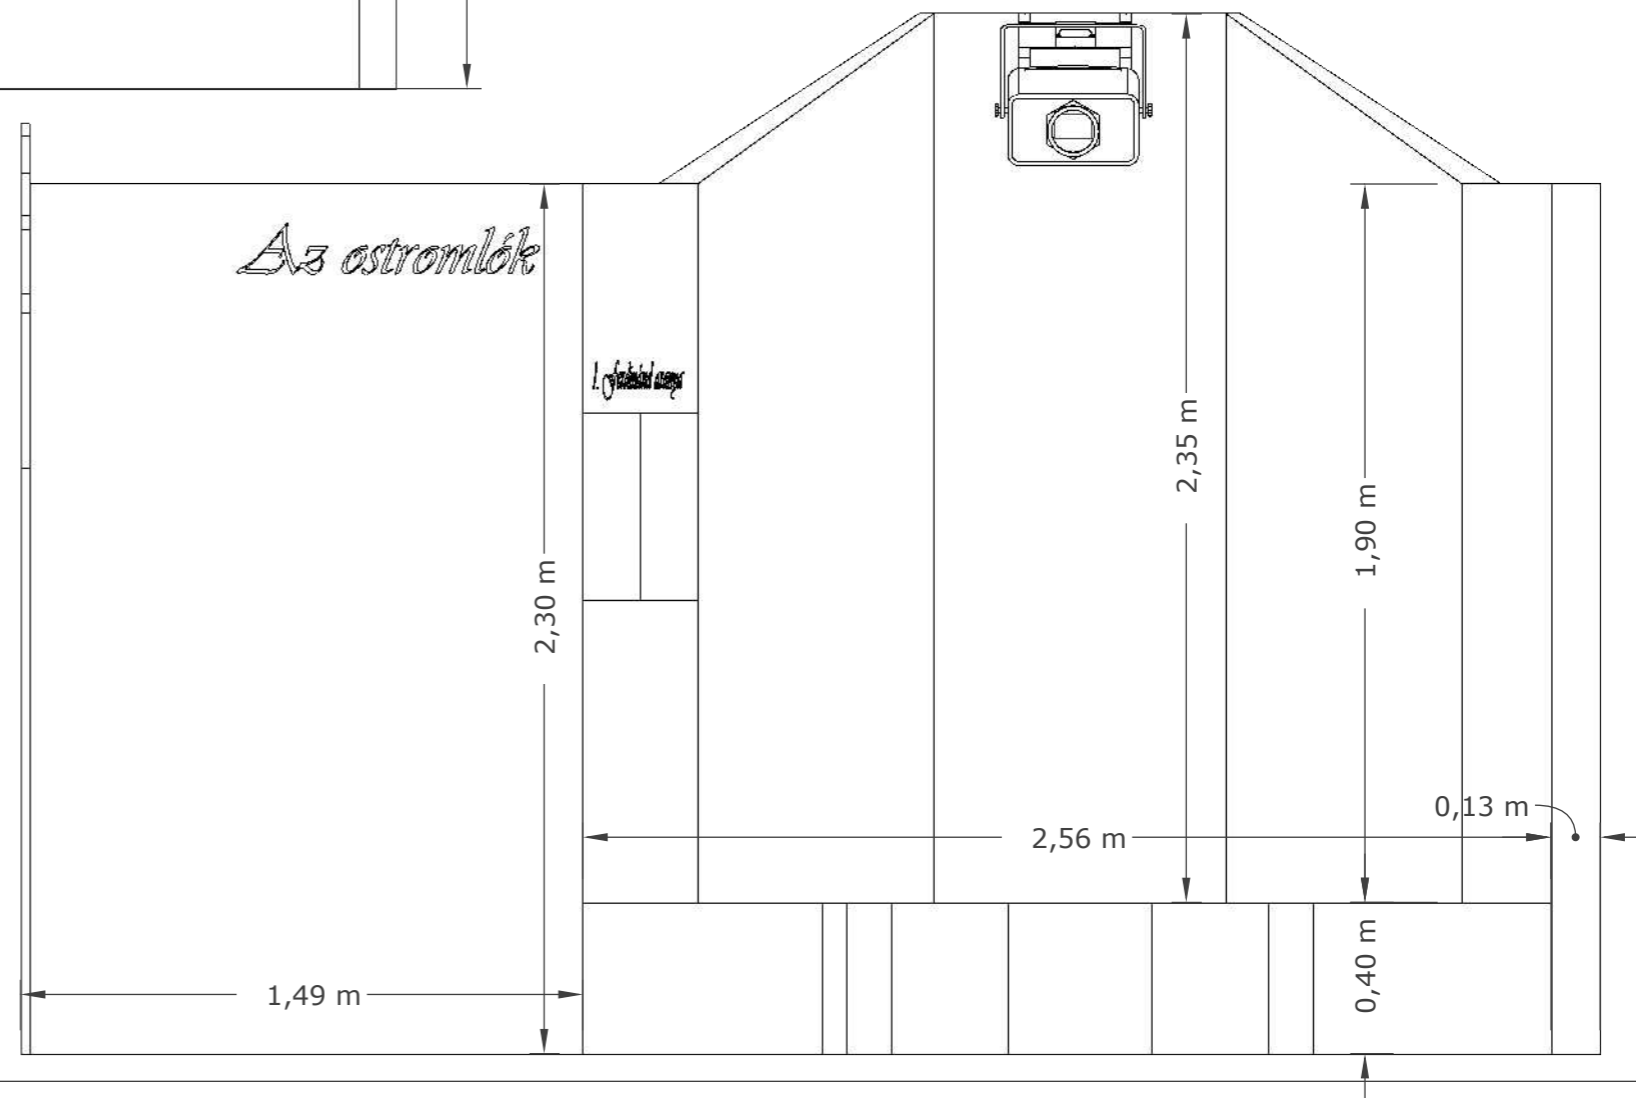

:: II. Terem ::

:: PH-Idea :: március 3, 2019 ::

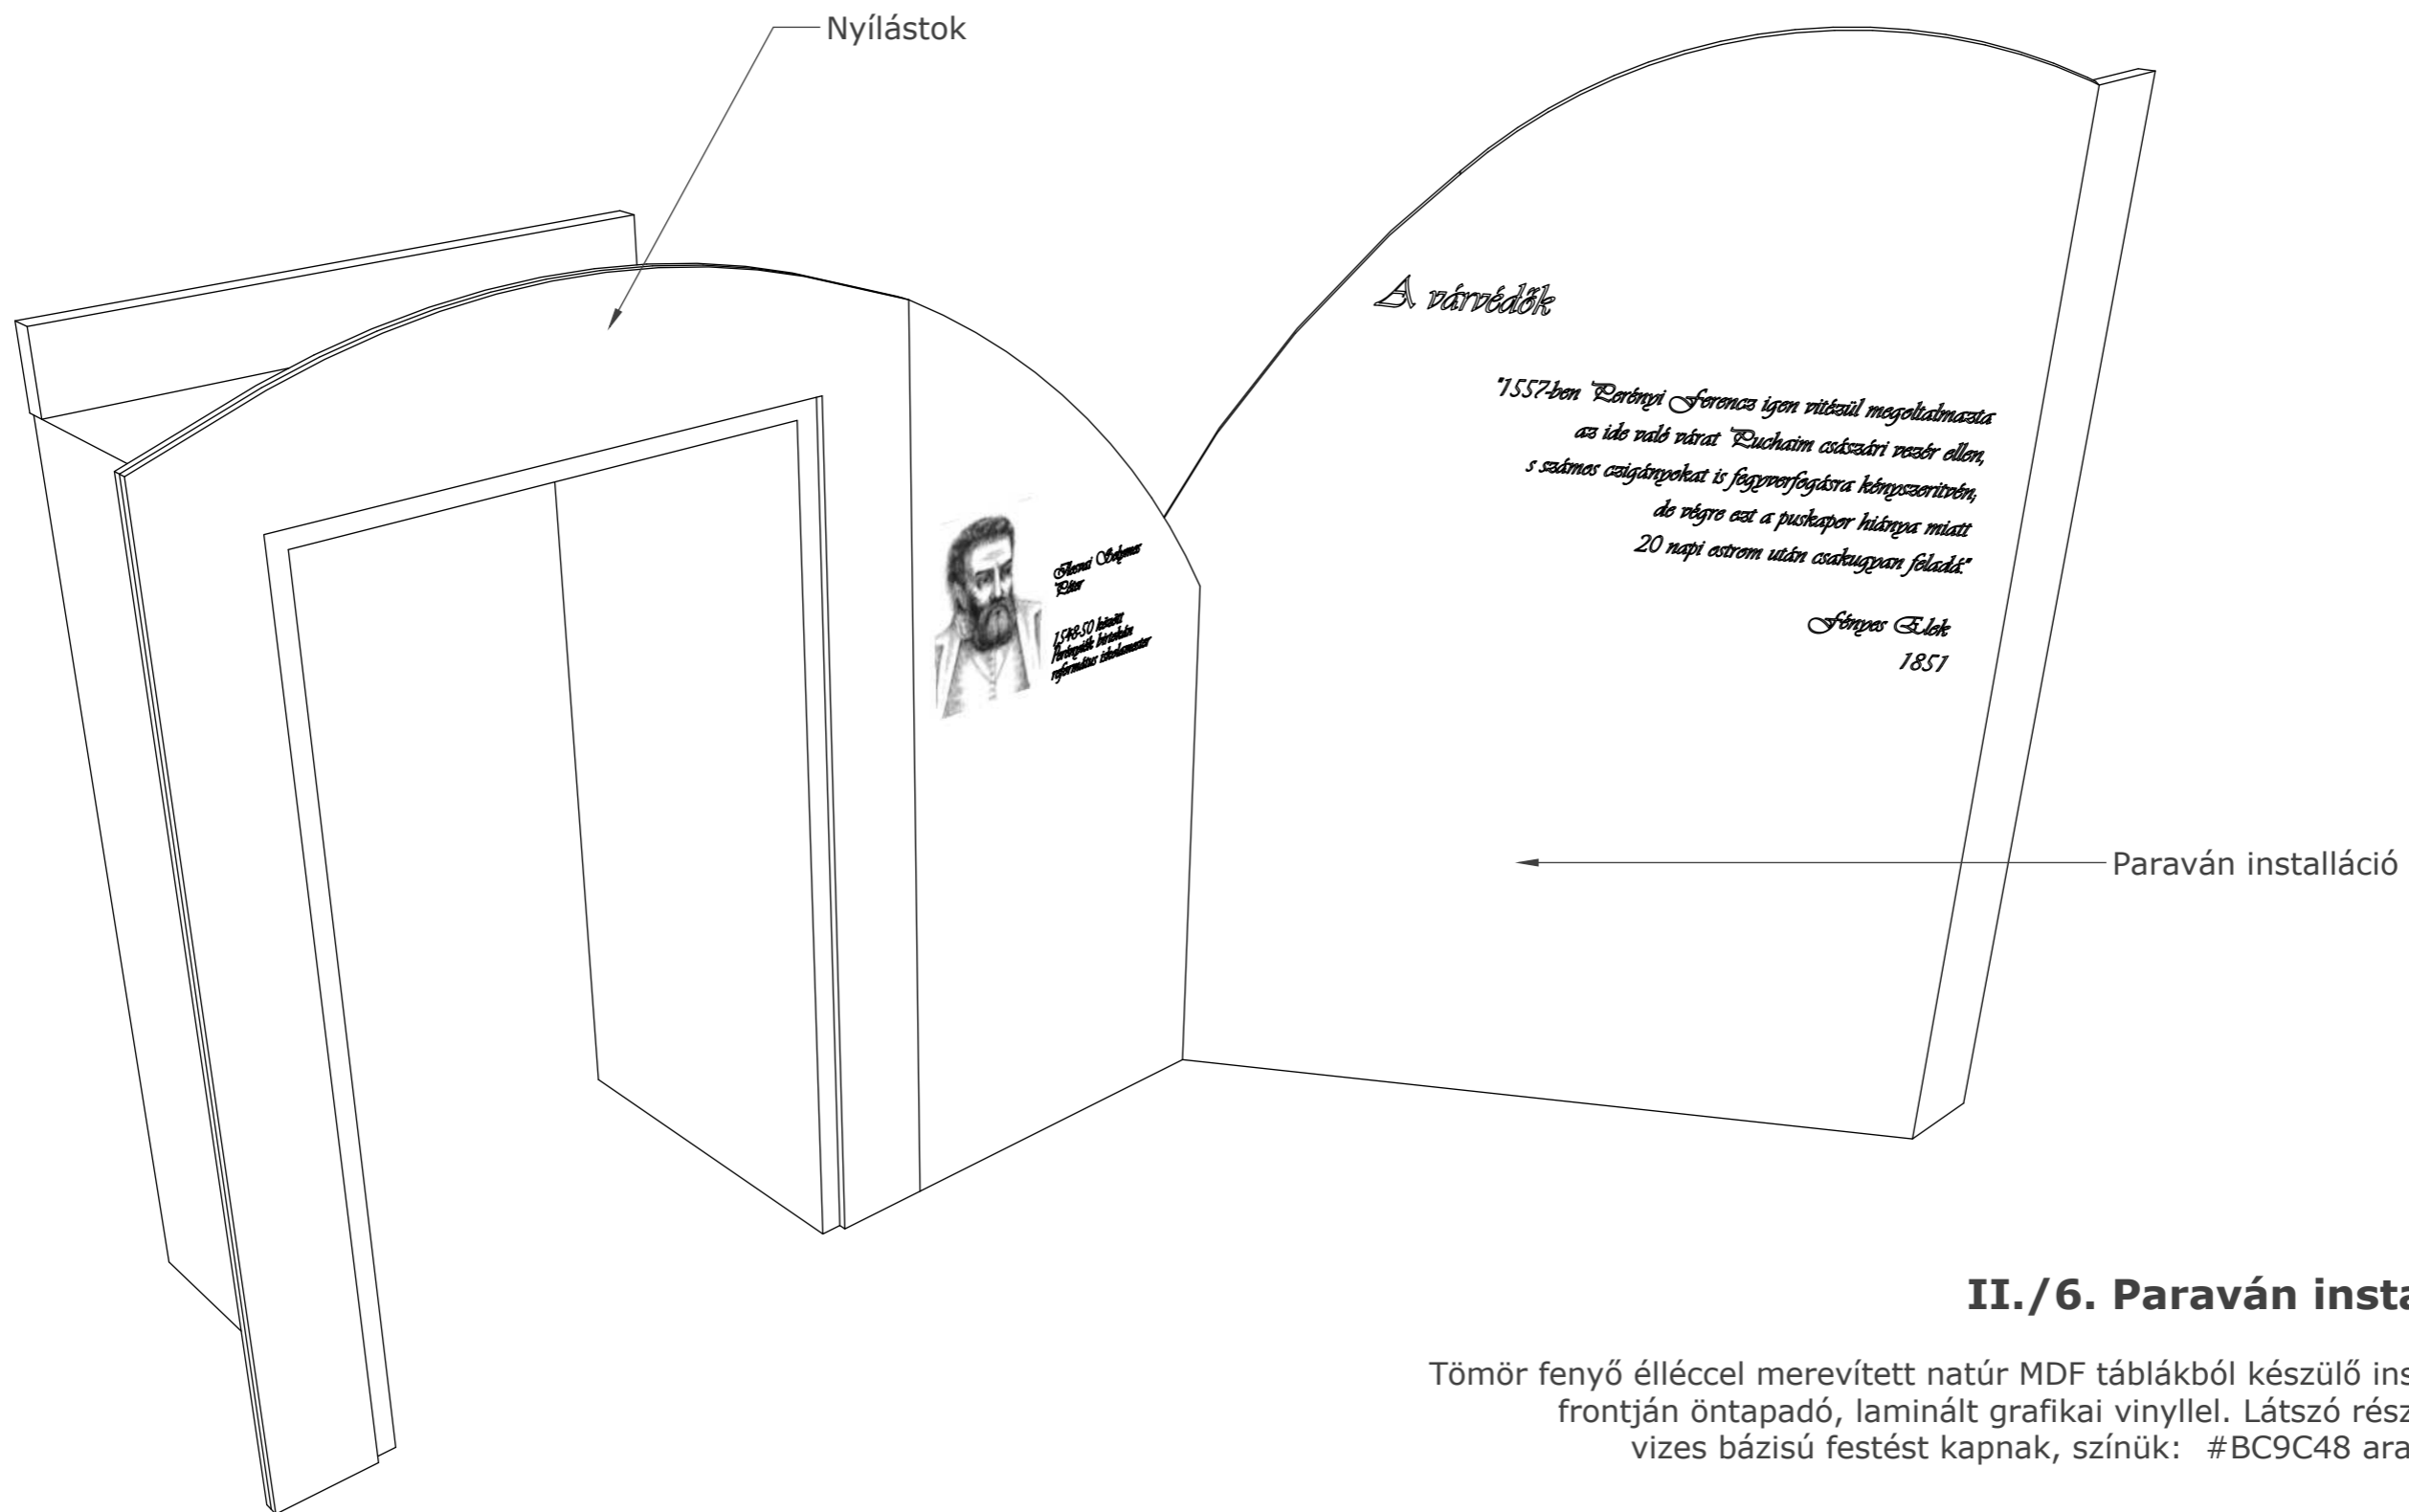


II./5. Nyílástok

Laminált bútortáblából készülő burkolati elem színazonos ABS élzárással, rejtett LED világítással. (Kronospan 0729 PR Walnut)

II./6. Paraván installáció

Tömör fenyő élleccel merevített natúr MDF táblából készülő installáció, frontján öntapadó, laminált grafikai vinyllel. Látszó részek, élek vizes bázisú festést kapnak, színük: #BC9C48 aranyokker.

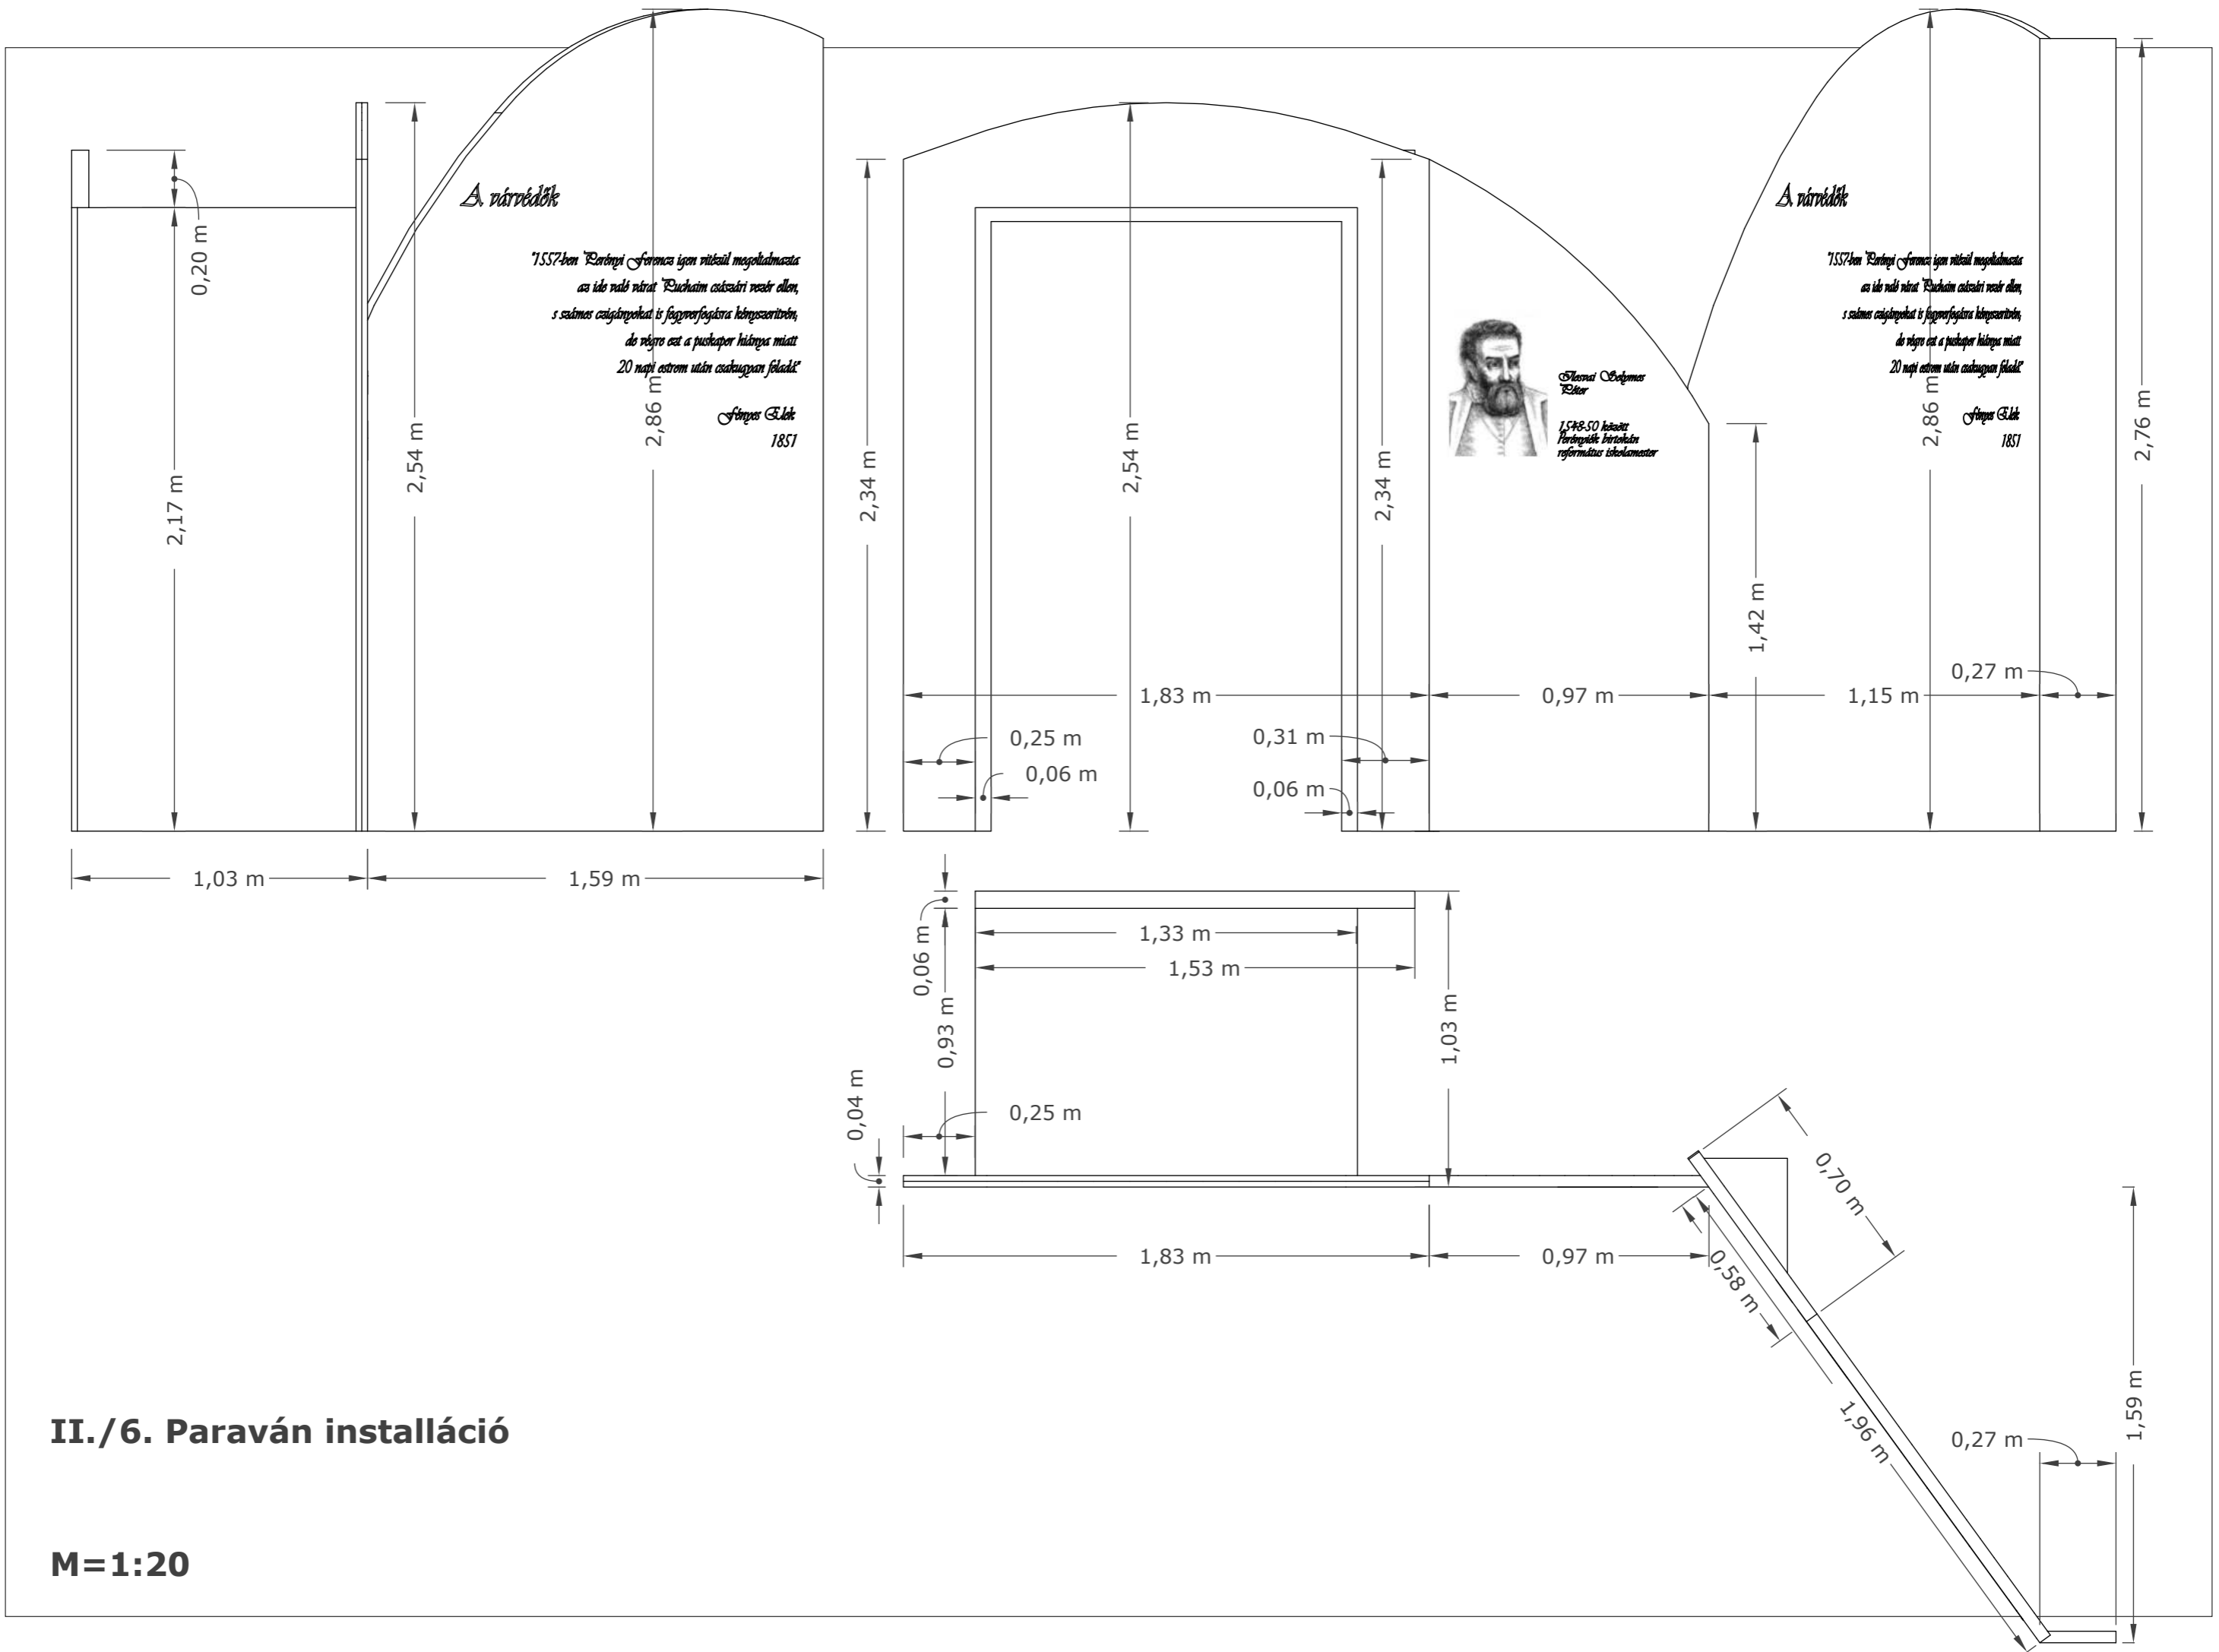

II./6. Paraván installáció

M=1:20