




M=1:50

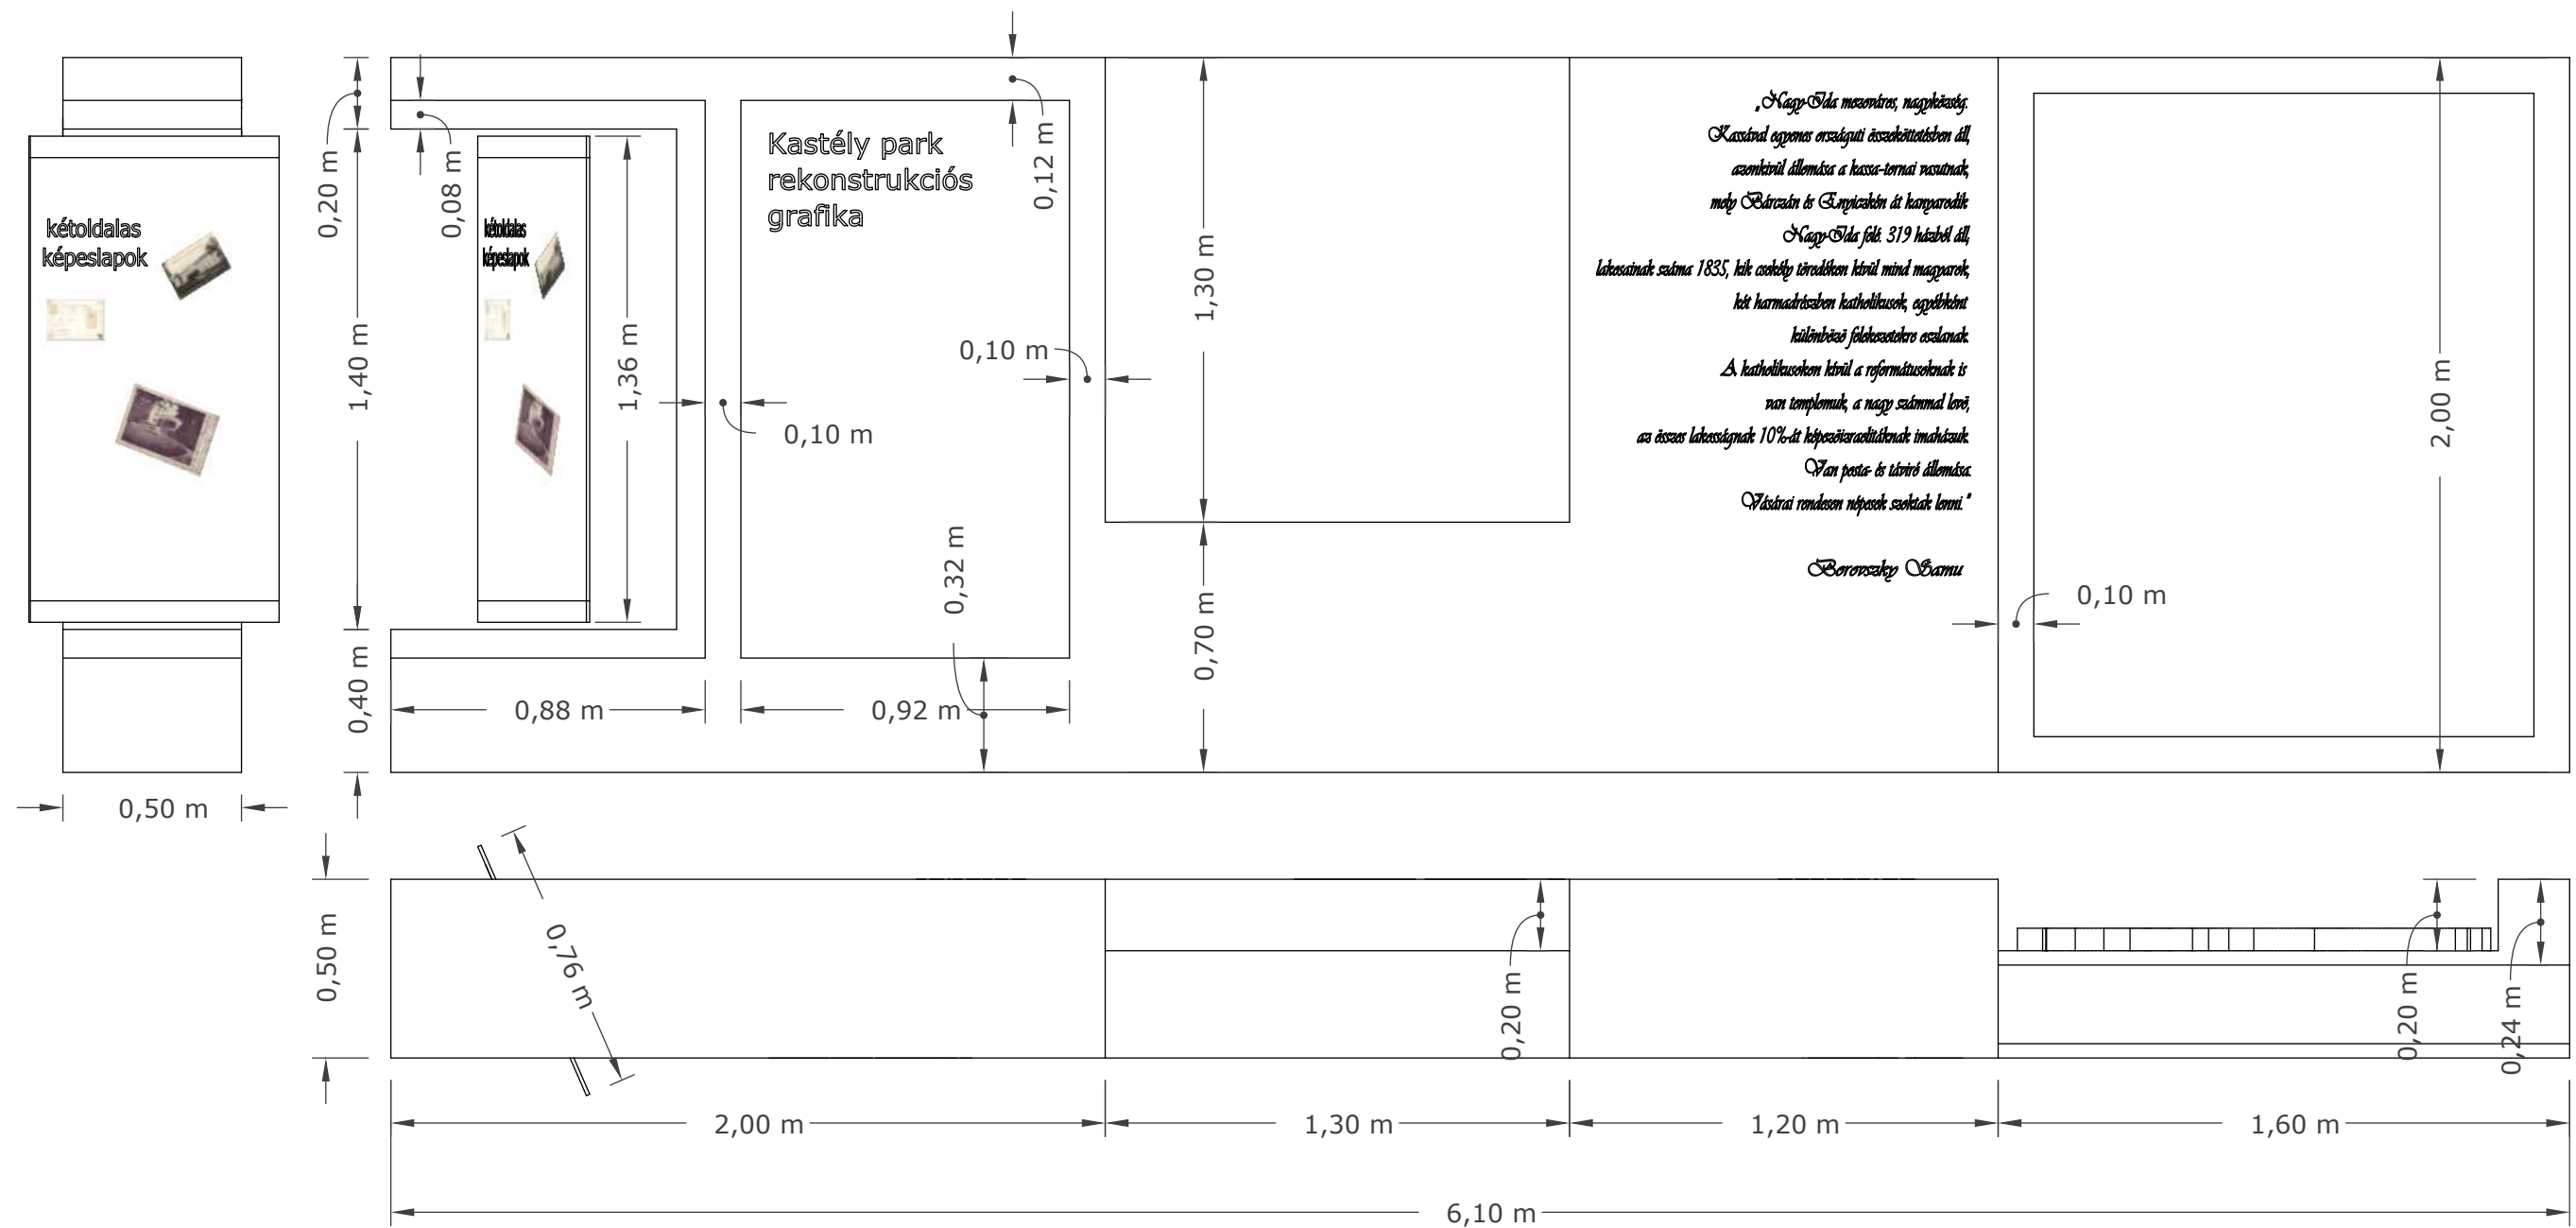

III./2. Kombinált installáció




Belső fém zártszellvény vázra festett MDF burkolattal és laminált bútorlap burkolattal kialakított szerkezet. (Festés színe: #BC9C48 aranyokker, laminált bútorlap:Kronospan 0729 PR Walnut)
 A kombinált installáció frontjaira helyenként öntapa, laminált grafikai vinyl kerül, továbbá backlight felületek tagolják az installációt. Szabadon álló végénél alumínium befogású, forgatható üvegtábla kerül elhelyezésre. Az üveg duplán printelt 10 mm-es biztonsági élciszolt üveg, nyomtatás: kerámiabázisú, digitális.
 Az installációt beépített LED-es világítással terveztük gazdagítani.
 Az installációra rögzített, a kastély homokzatán szereplő dombormű kicsinyített, tapogatható másolata kurátori útmutatás szerint készül.

M=1:20

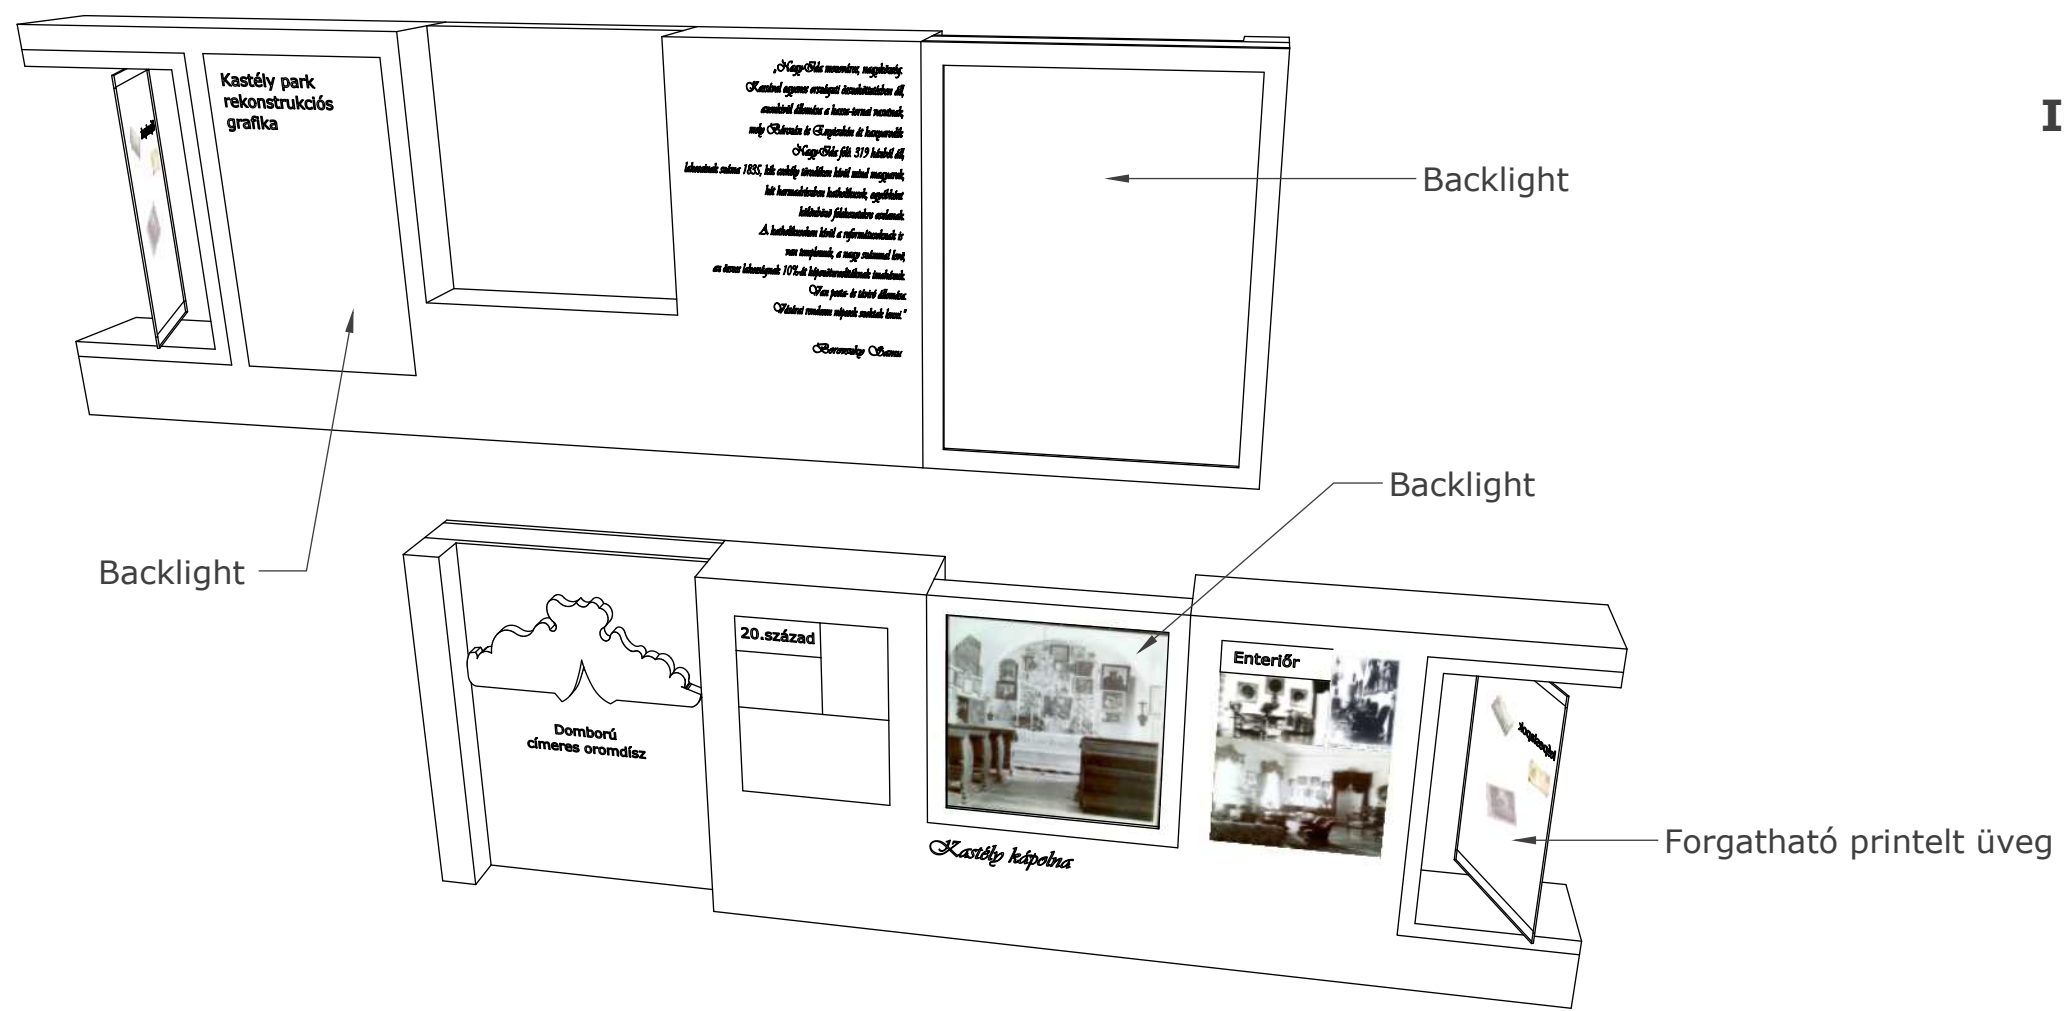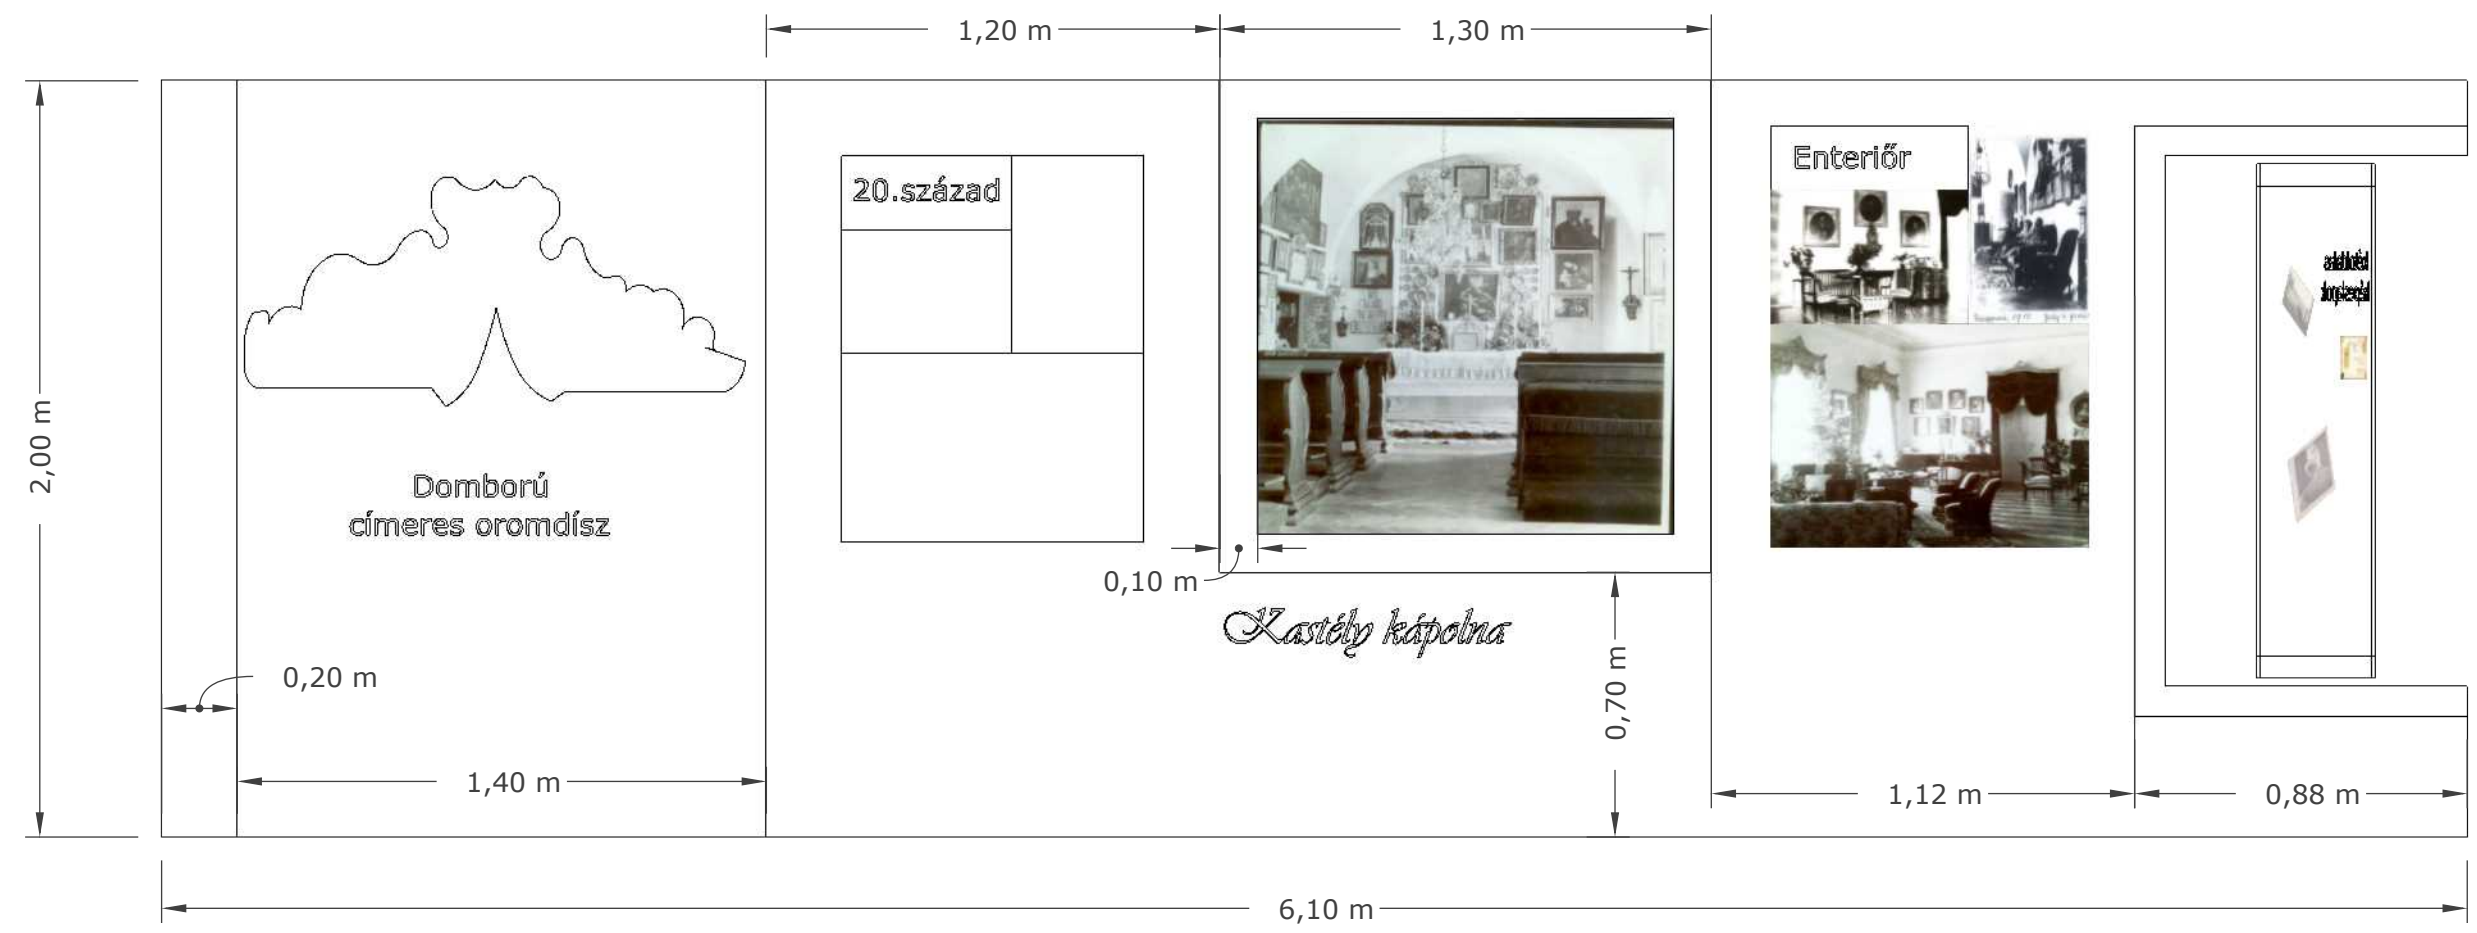


III./2. Kombinált installáció

M=1:20

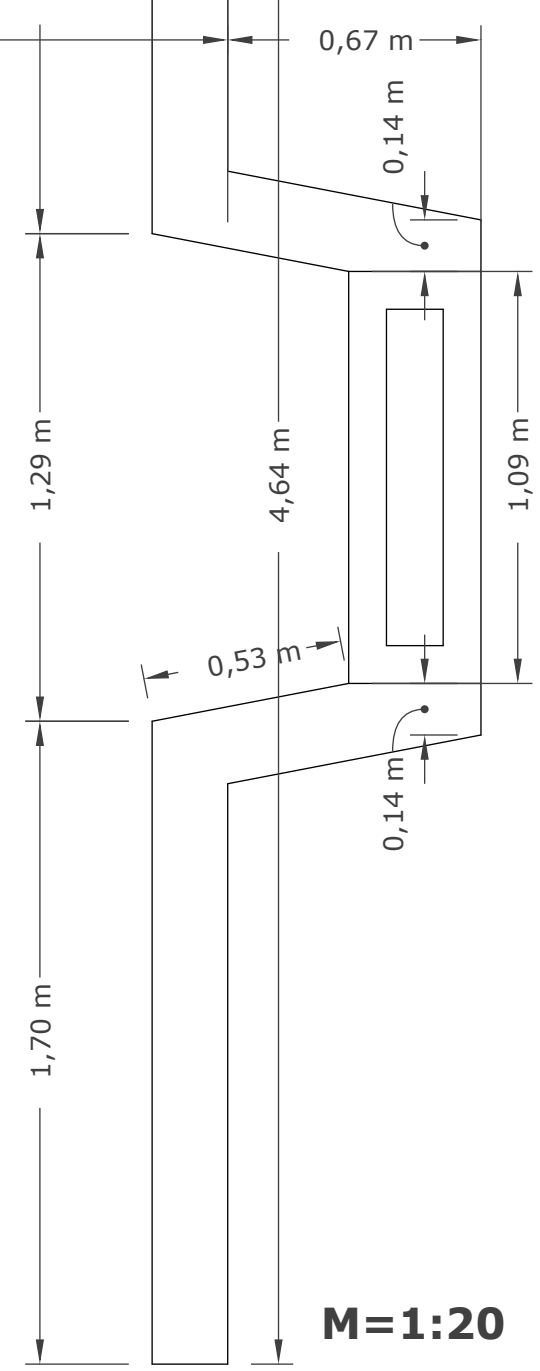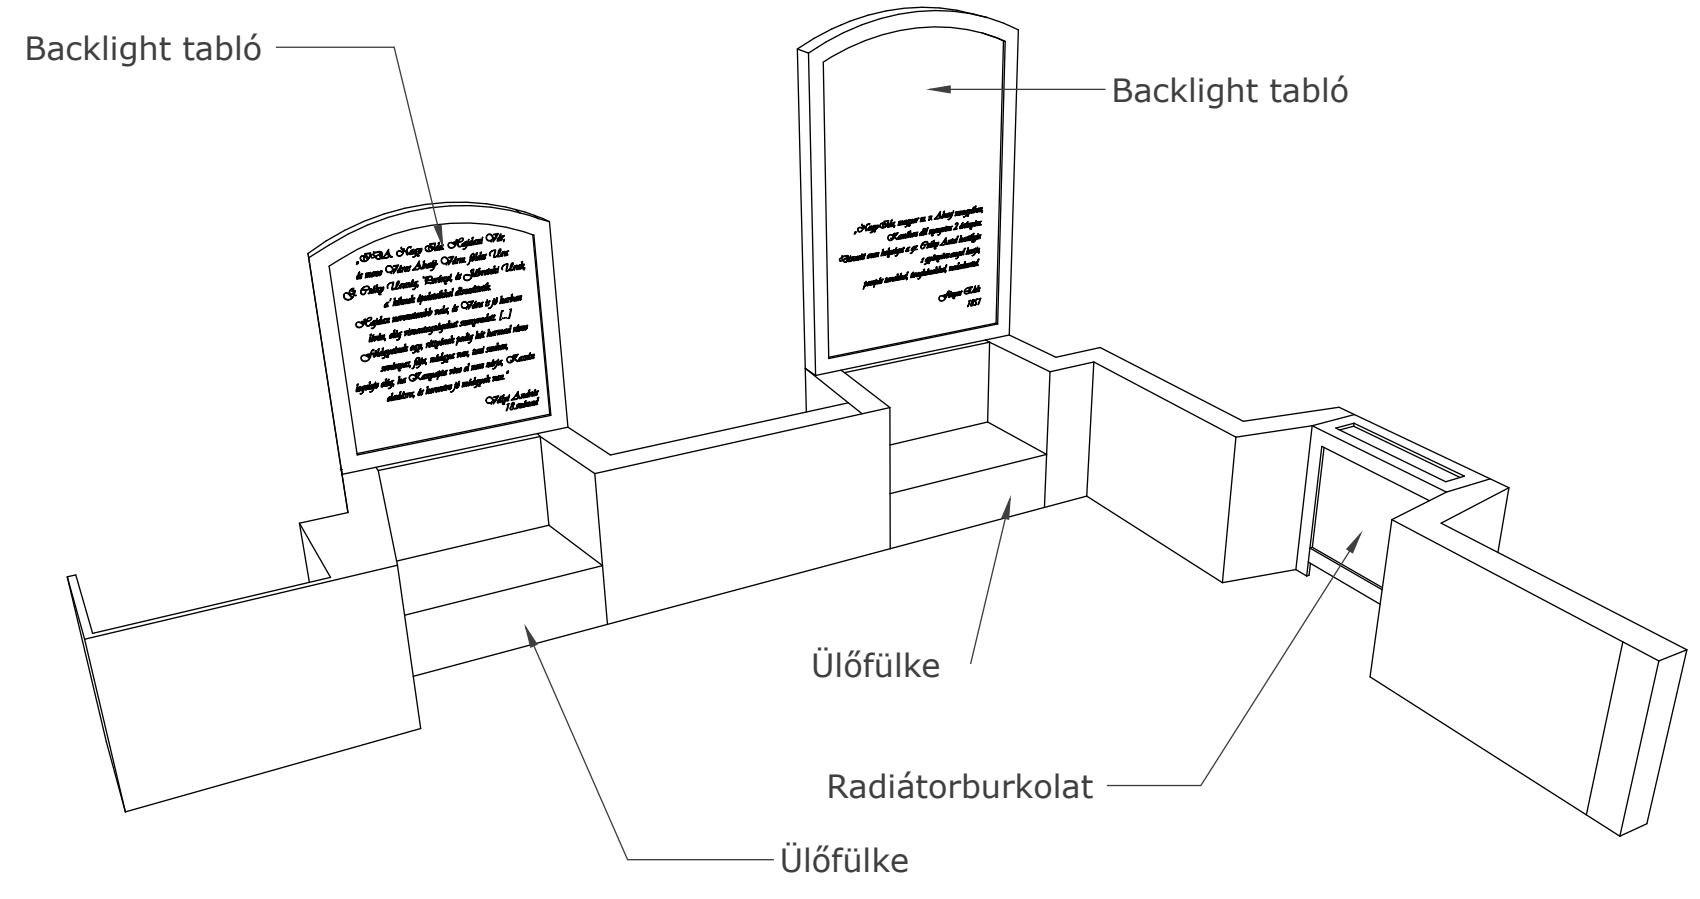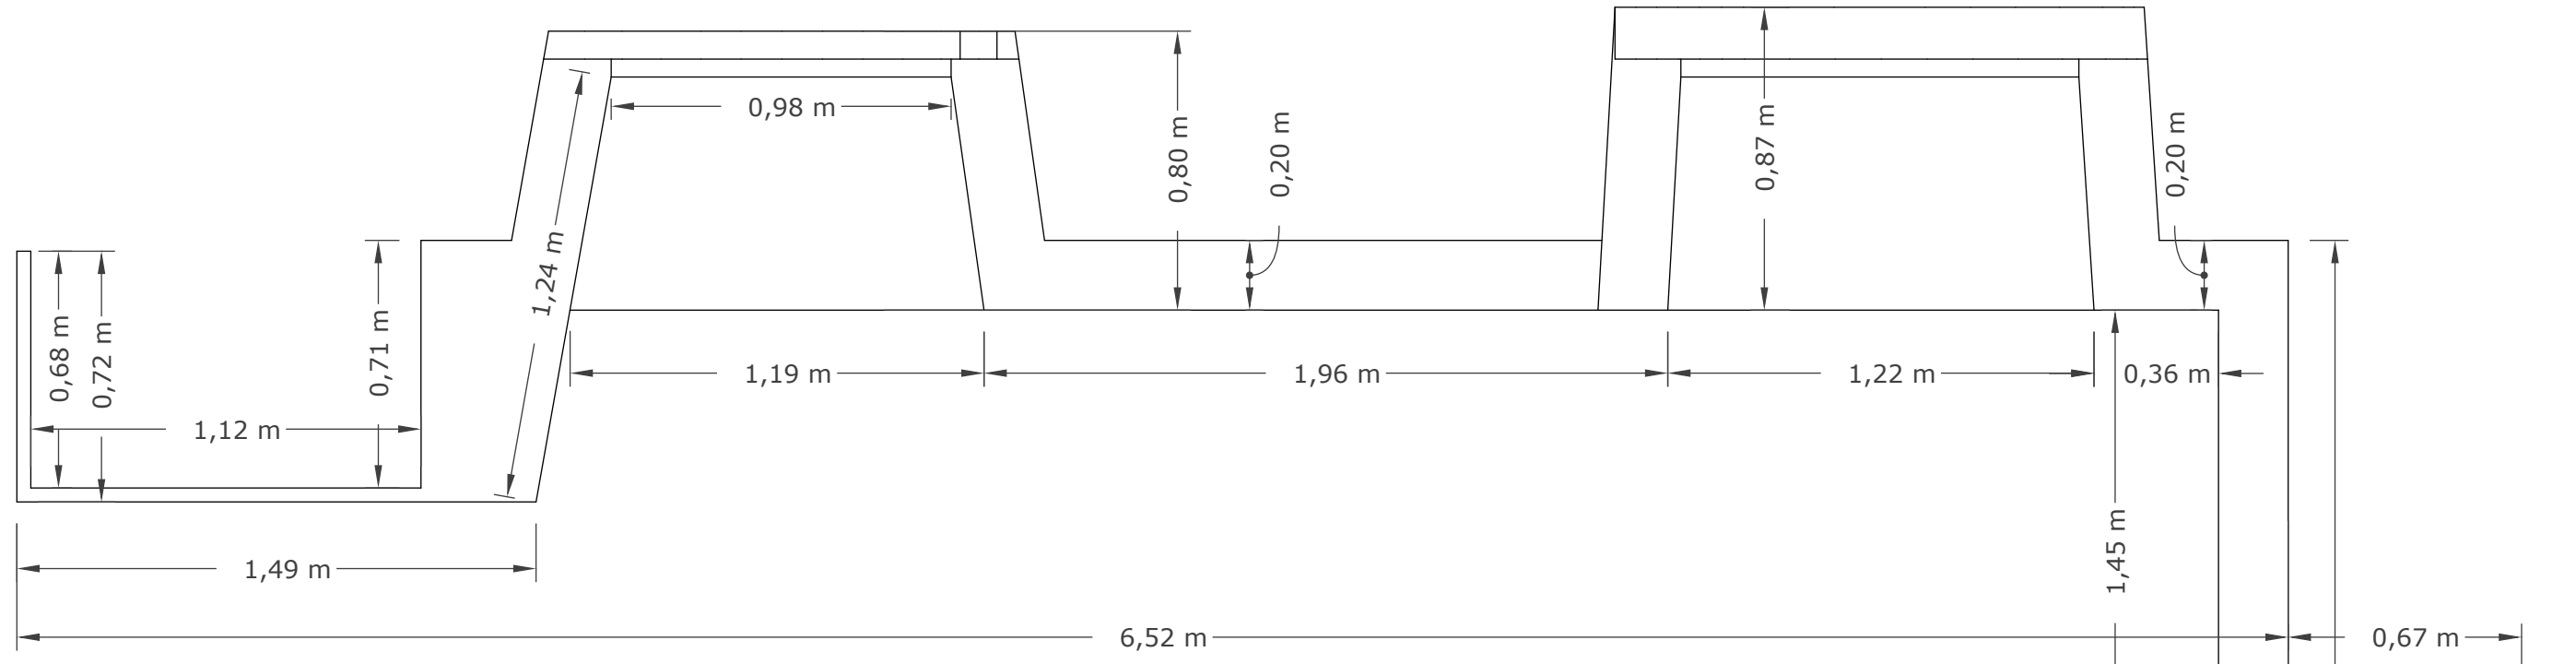


M=1:20

III./3. Backlight tablós burkolat ülőfülkékkel

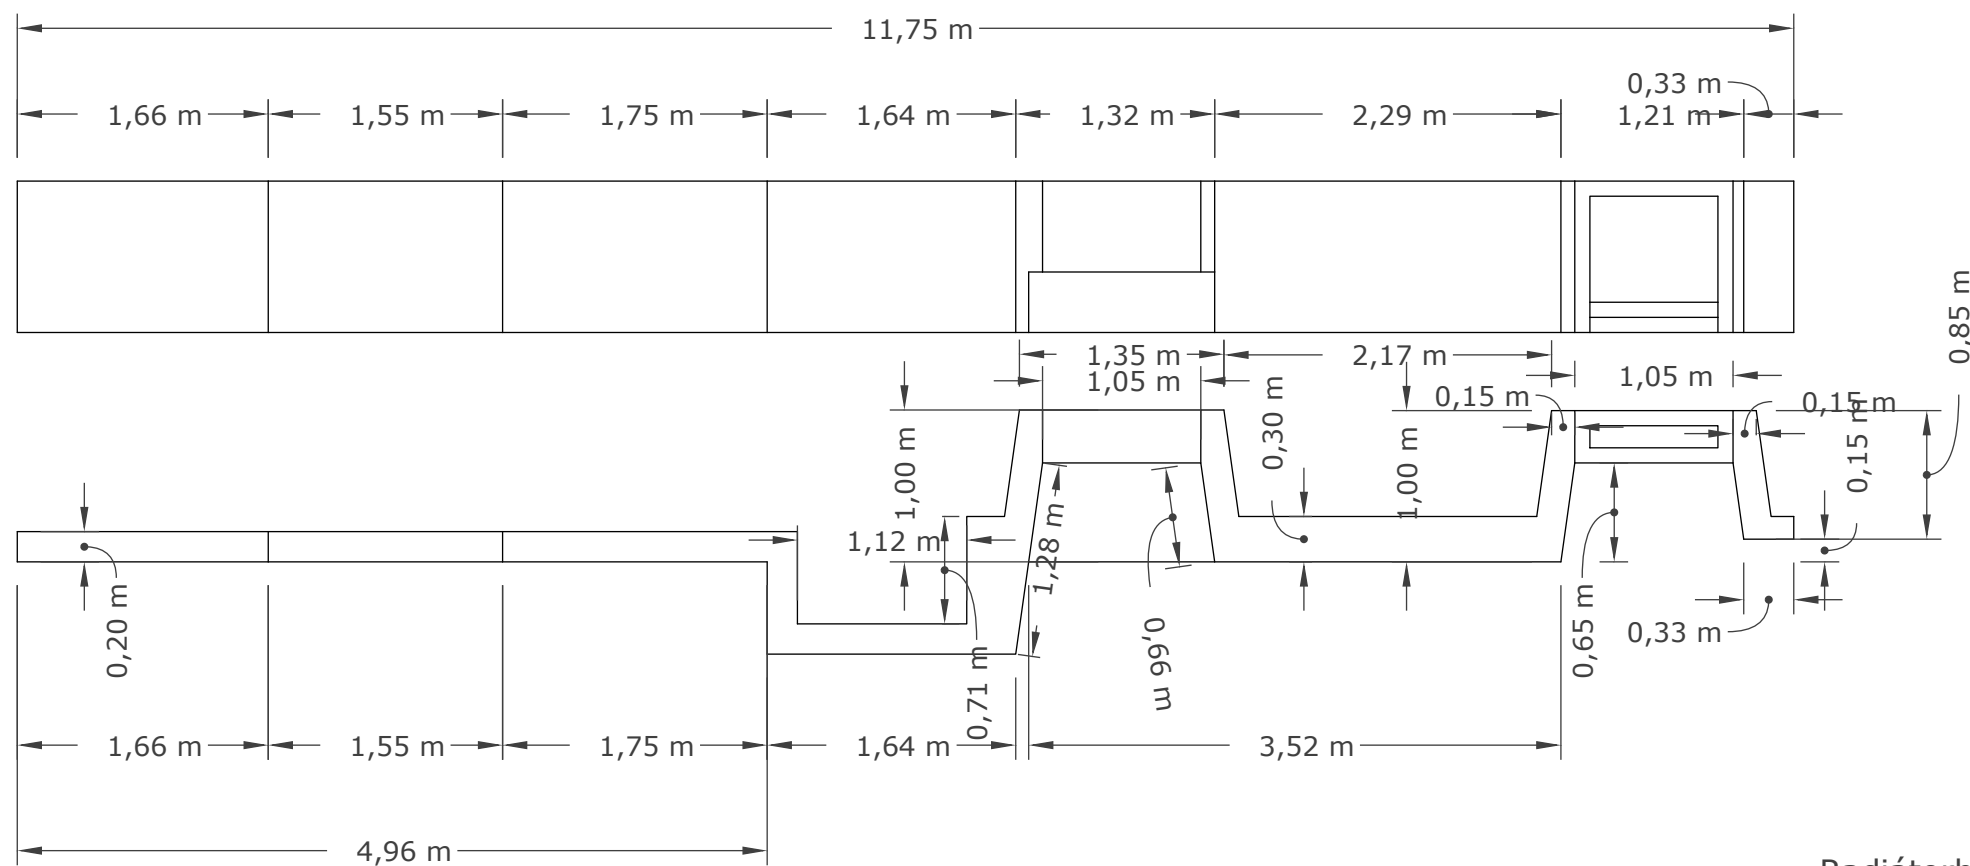


III./4. Falburkolat


Szakaszolva gyártott, elemenként bontható kivitelű falburkolat festett MDF-ből (szín: #BC9C48 aranyokker) egy laminált bútorlapból készített ülőrészrel és egy szintén bontható kivitelű, laminált bútorlapból készülő radiátorburkolattal színazonos ABS élzárással és színazonosra pácolt perforált rétegelt lemezrács betétekkel. (Kronospan 0729 PR Walnut)

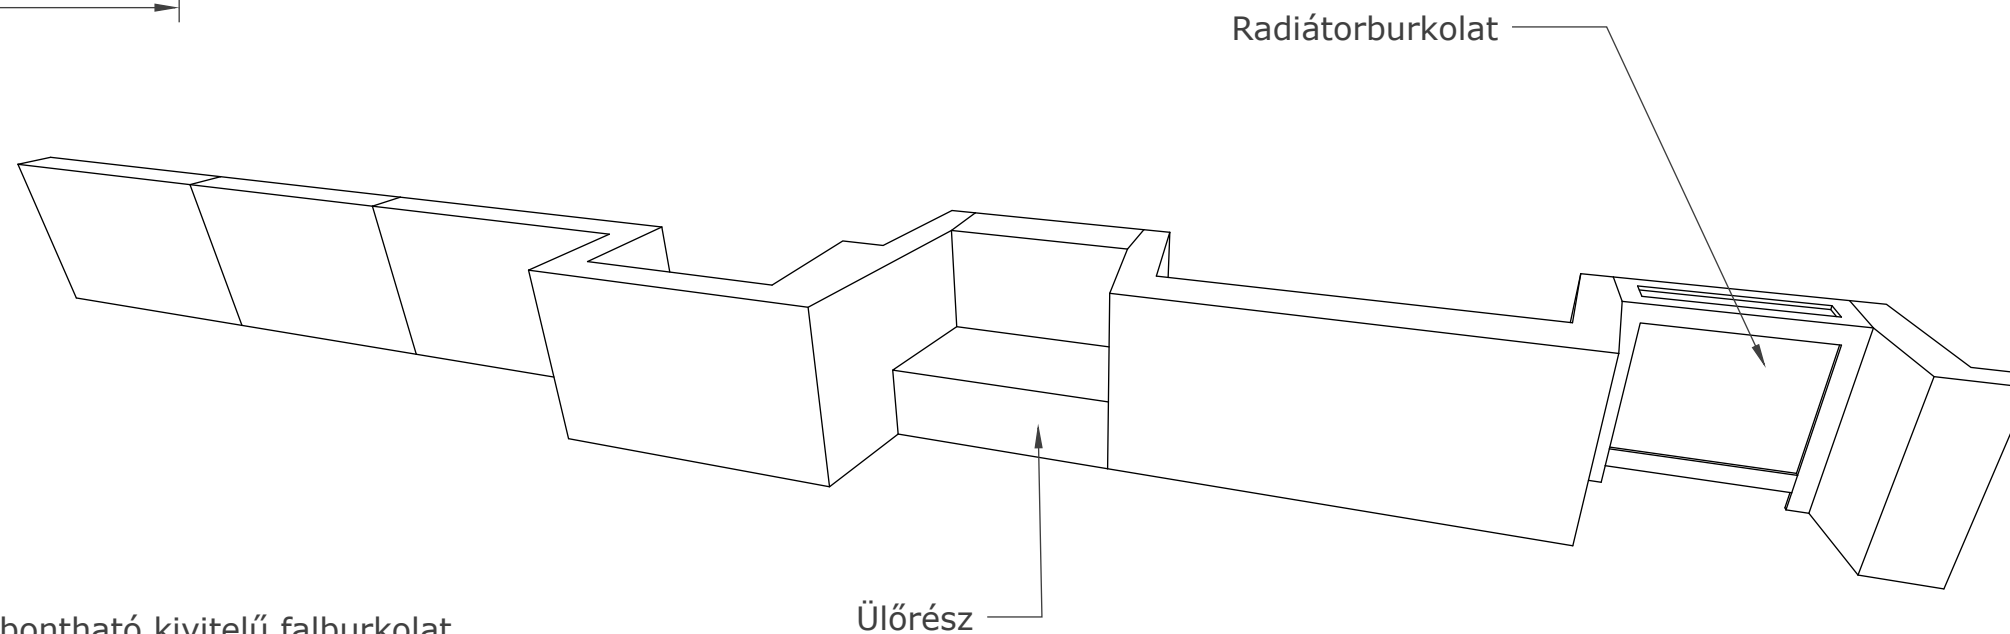



M=1:50

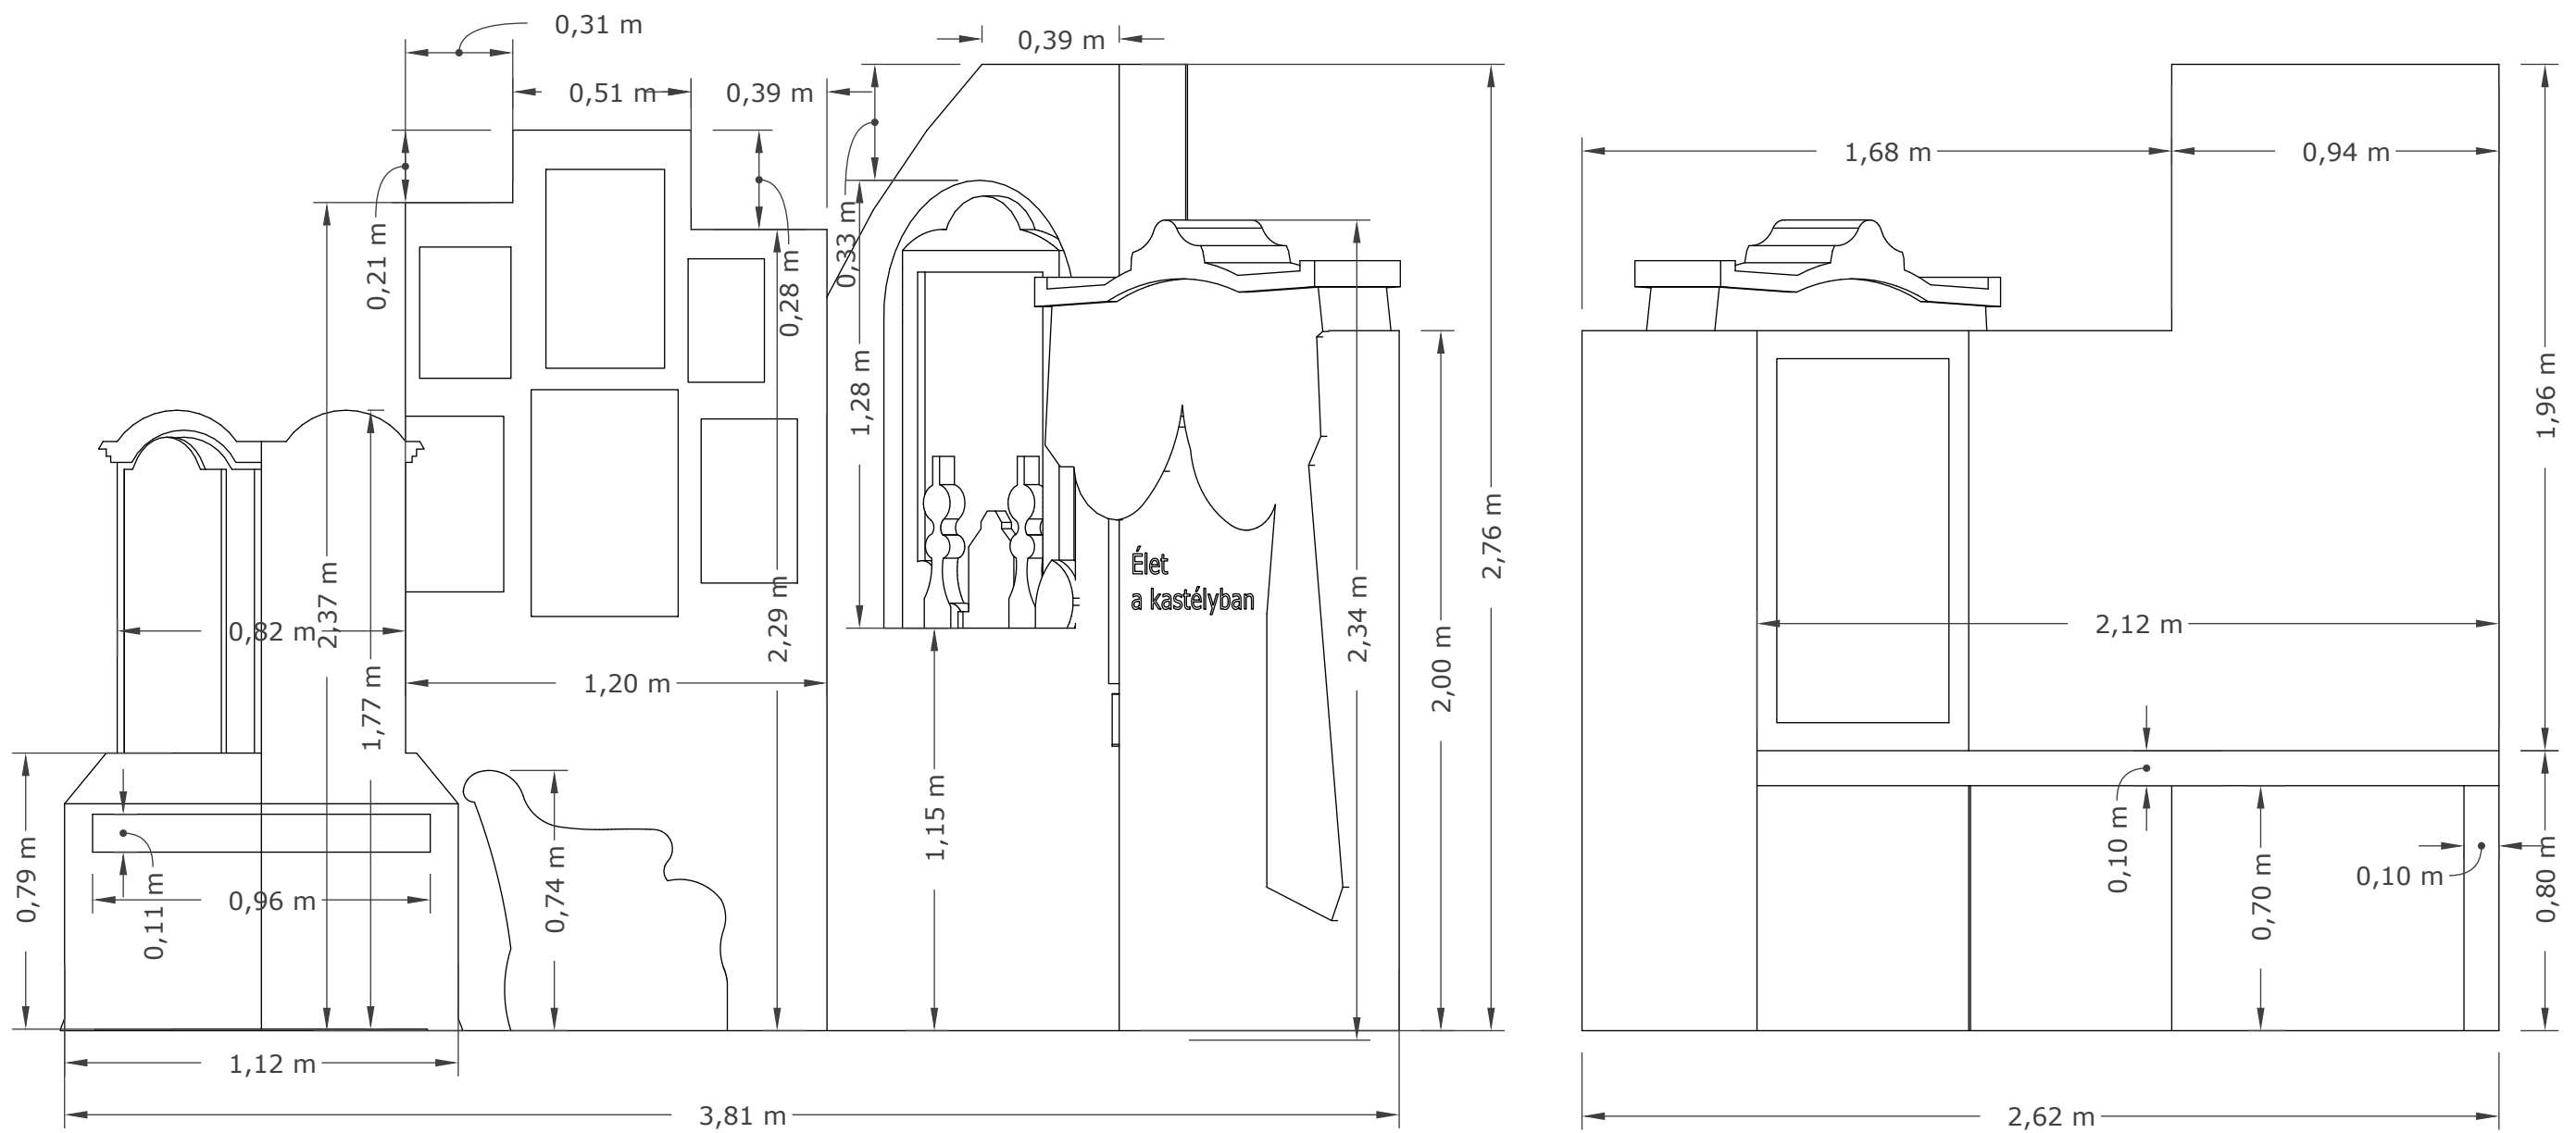

III./1. Pop-up installáció

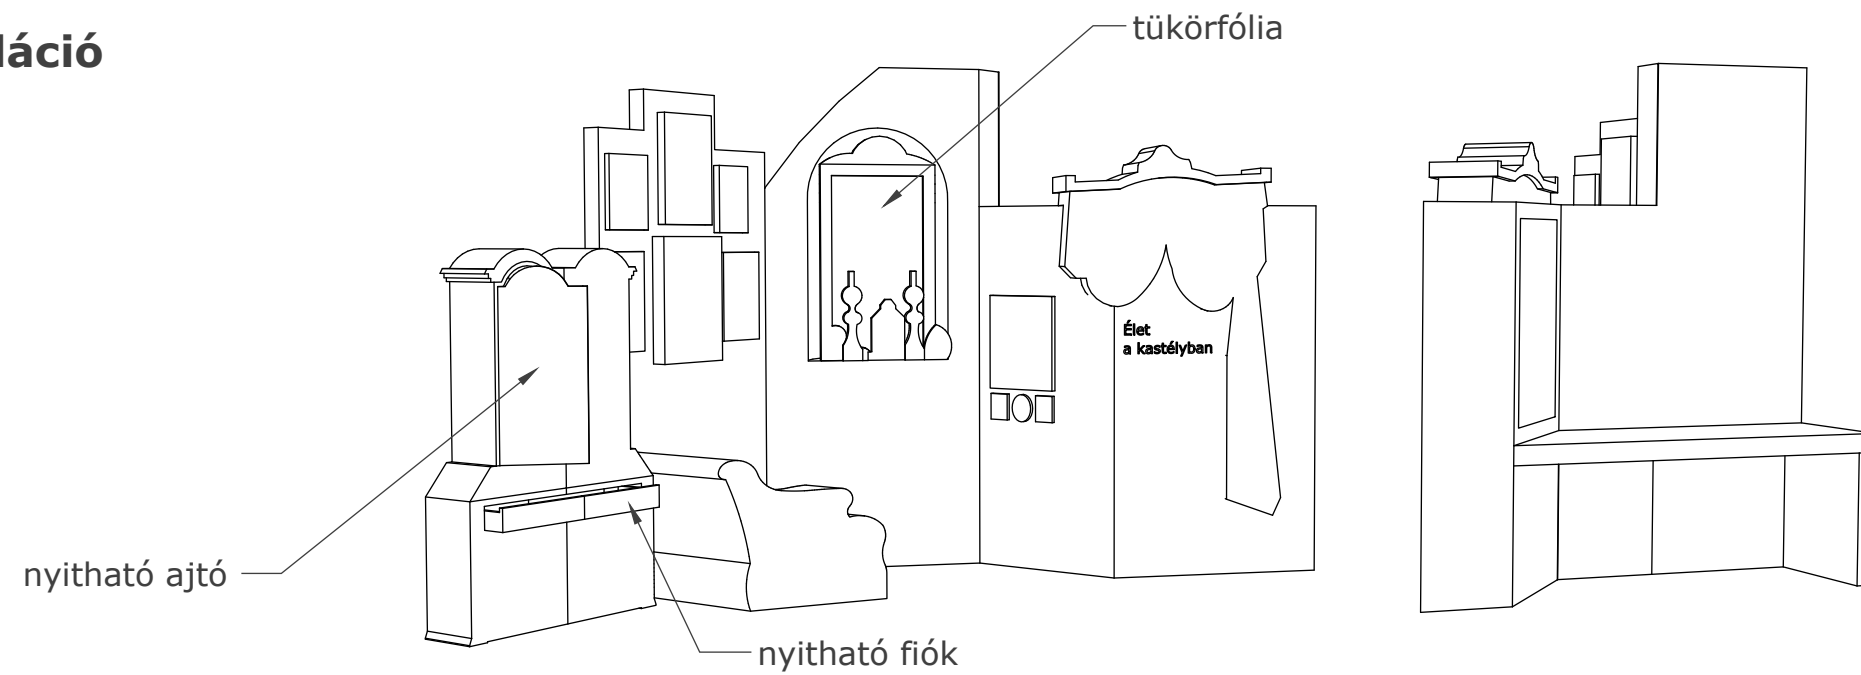



M=1:20

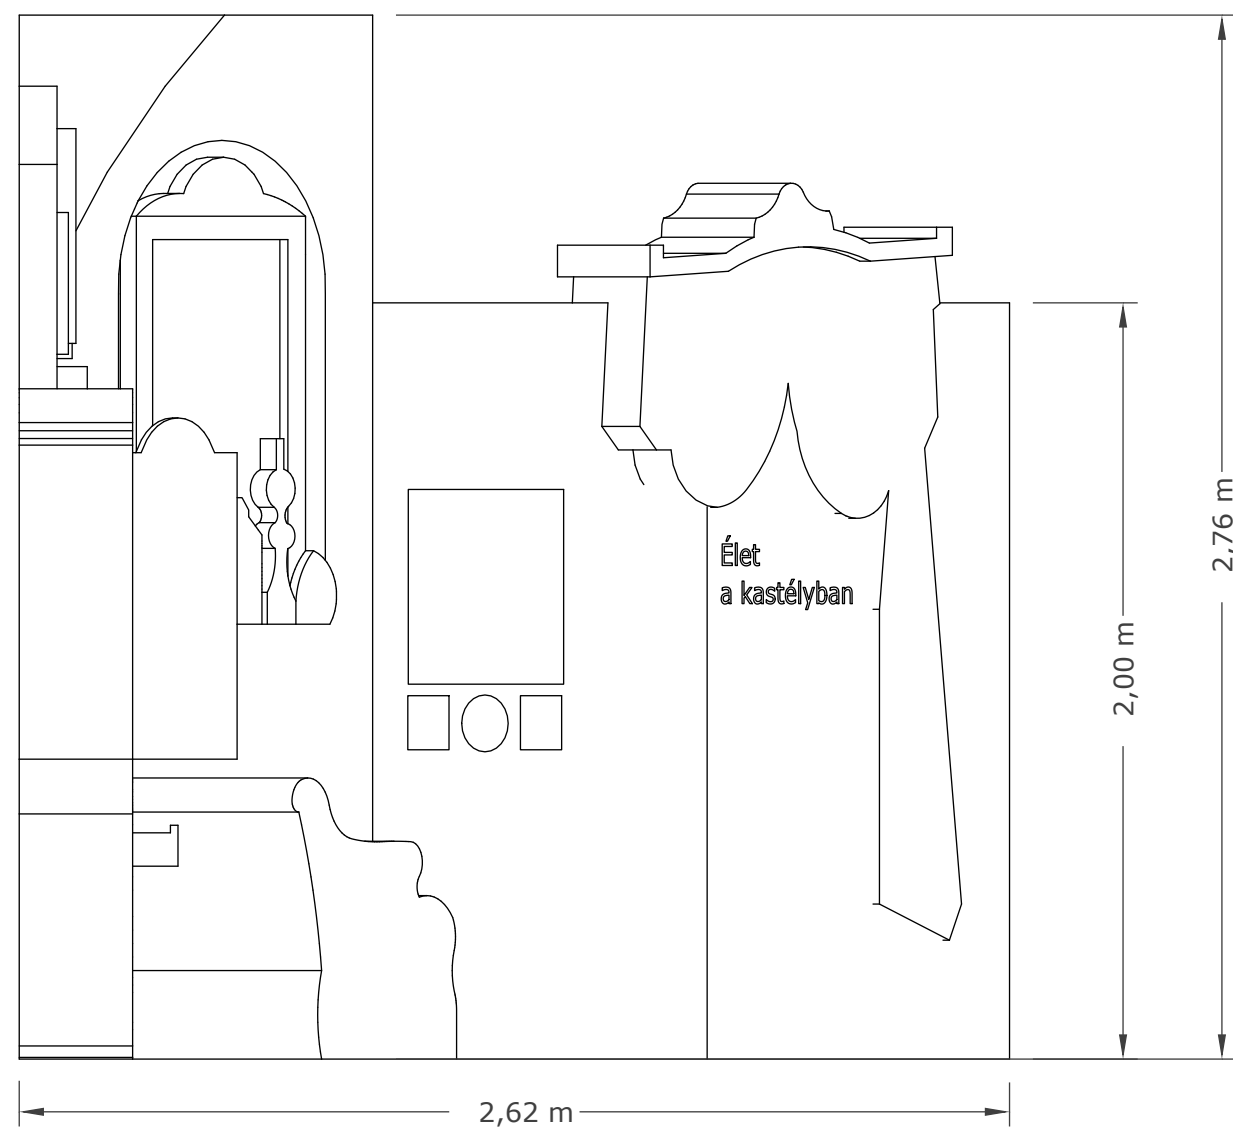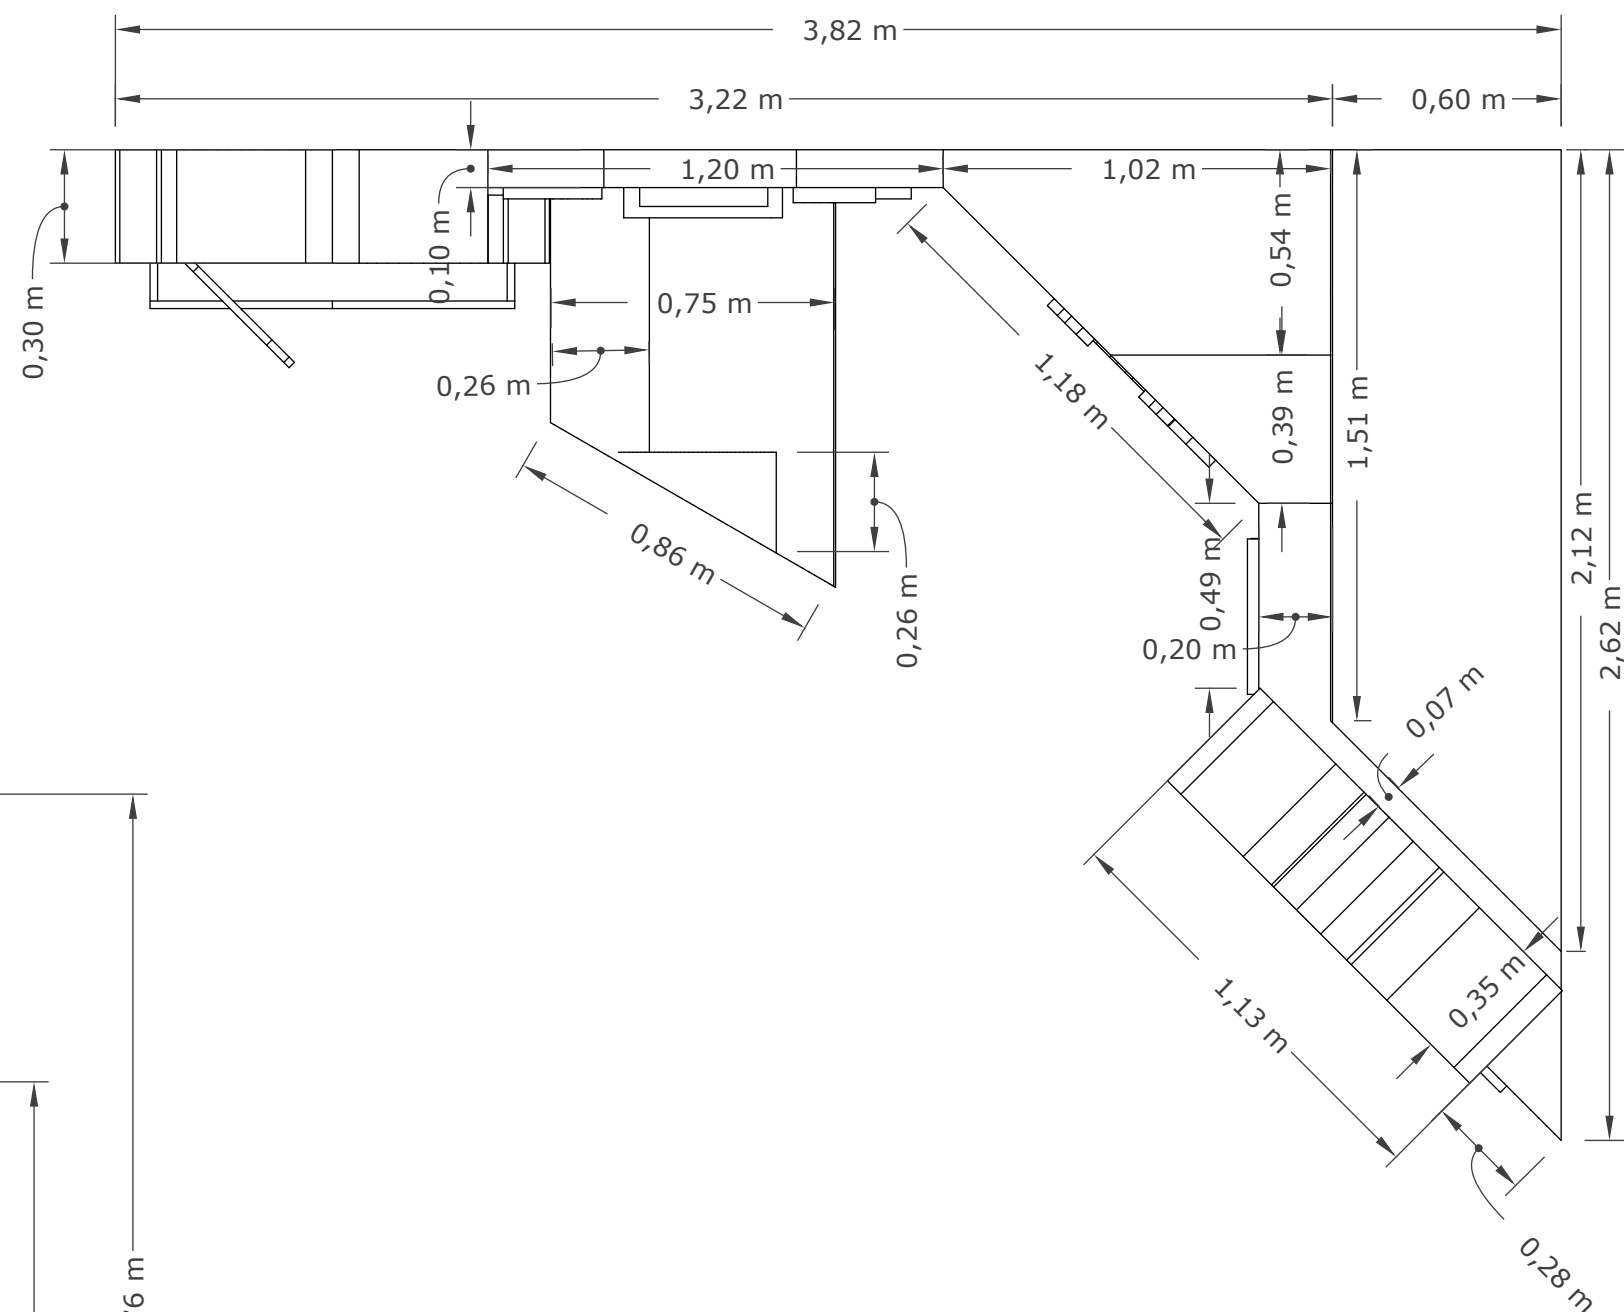

III./1. Pop-up installáció

Belső fém zártszellvény vázra natúr MDF burkolattal kialakított szerkezet. Az installáció frontjain öntapadós, laminált grafikai printek kapnak helyet, az élek és kontúrok festettek (szín: #BC9C48 aranyokker)
 Az installáció részeként szereplő szekrény ajtaja és alsó fiókja nyitható, belül kiállítási tárgyak kapnak helyet belső LED-es világítással kiemelve. LED-es világítás kerül a sarokban elhelyezett fülkébe a tükör mögött is. (A keretes tükör print esetében a felületet tükörfóliával terveztük bevonni.)

M=1:20

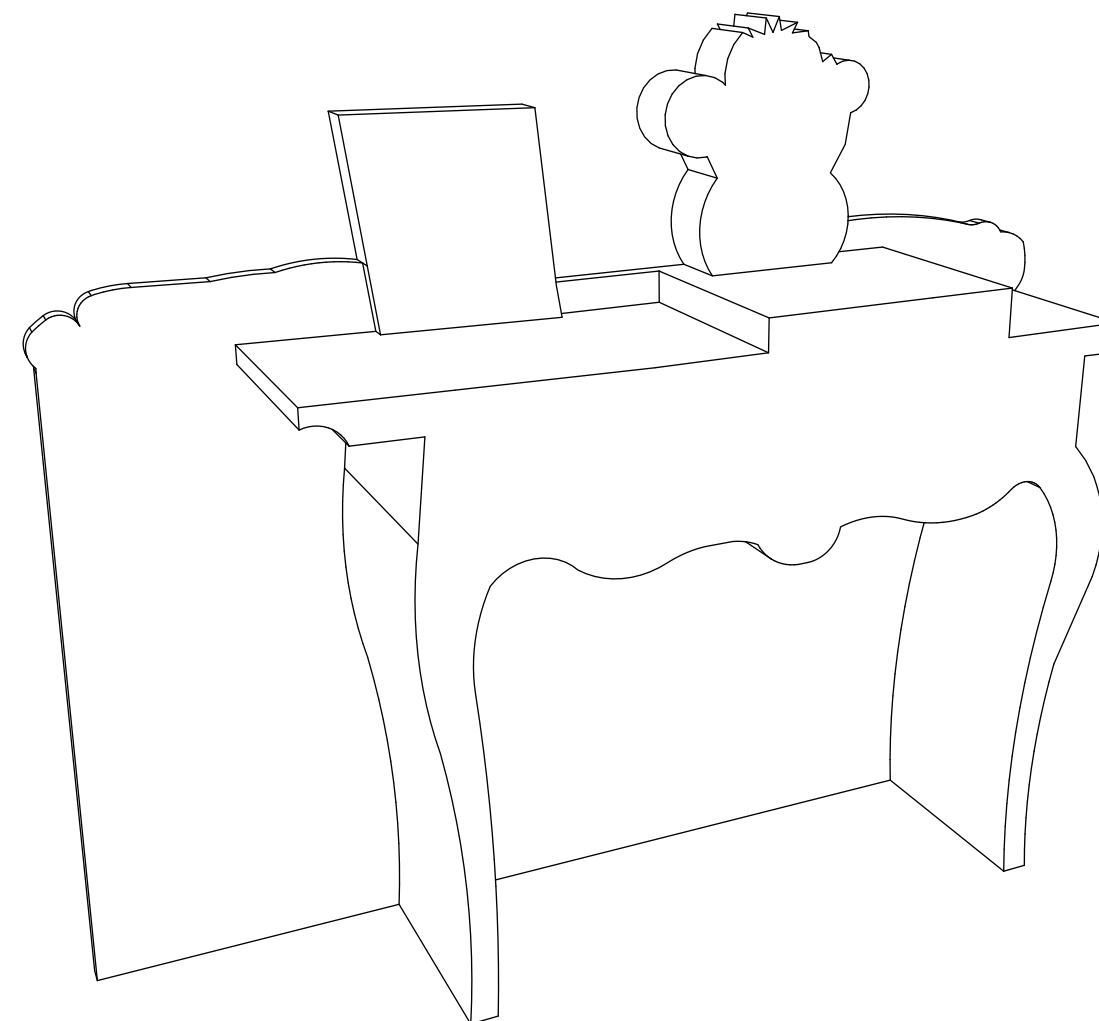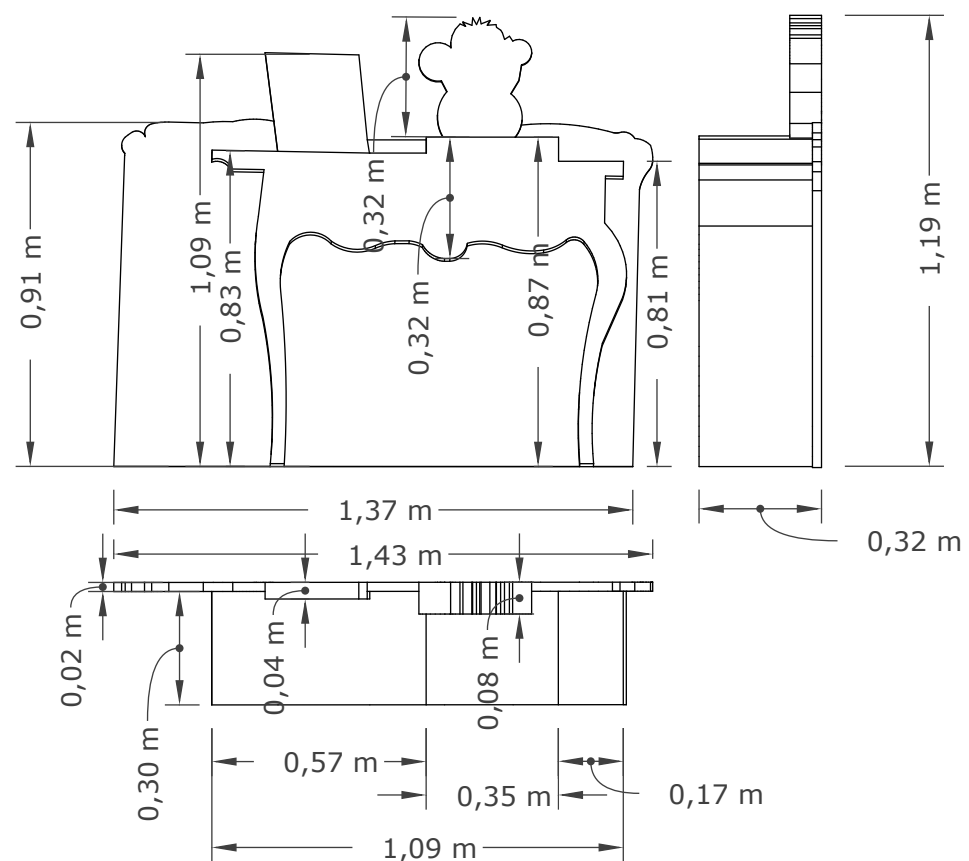

III./5. Konzolasztal

Belső fém zártszellvény vázra natúr MDF burkolattal kialakított szerkezet. Az installáció frontjain öntapadós, laminált grafikai printek kapnak helyet, az élek és kontúrok festettek (szín: #BC9C48 aranyokker)

III./K. Archív kép keretben

120×100 cm befoglaló méretű, profilozott festett MDF keretbe rakott fekete-fehér laminált fotó print. (szín: #BC9C48 aranyokker)

M=1:20